



RZUT PODDASZA NIEUŻYTKOWEGO 1:100

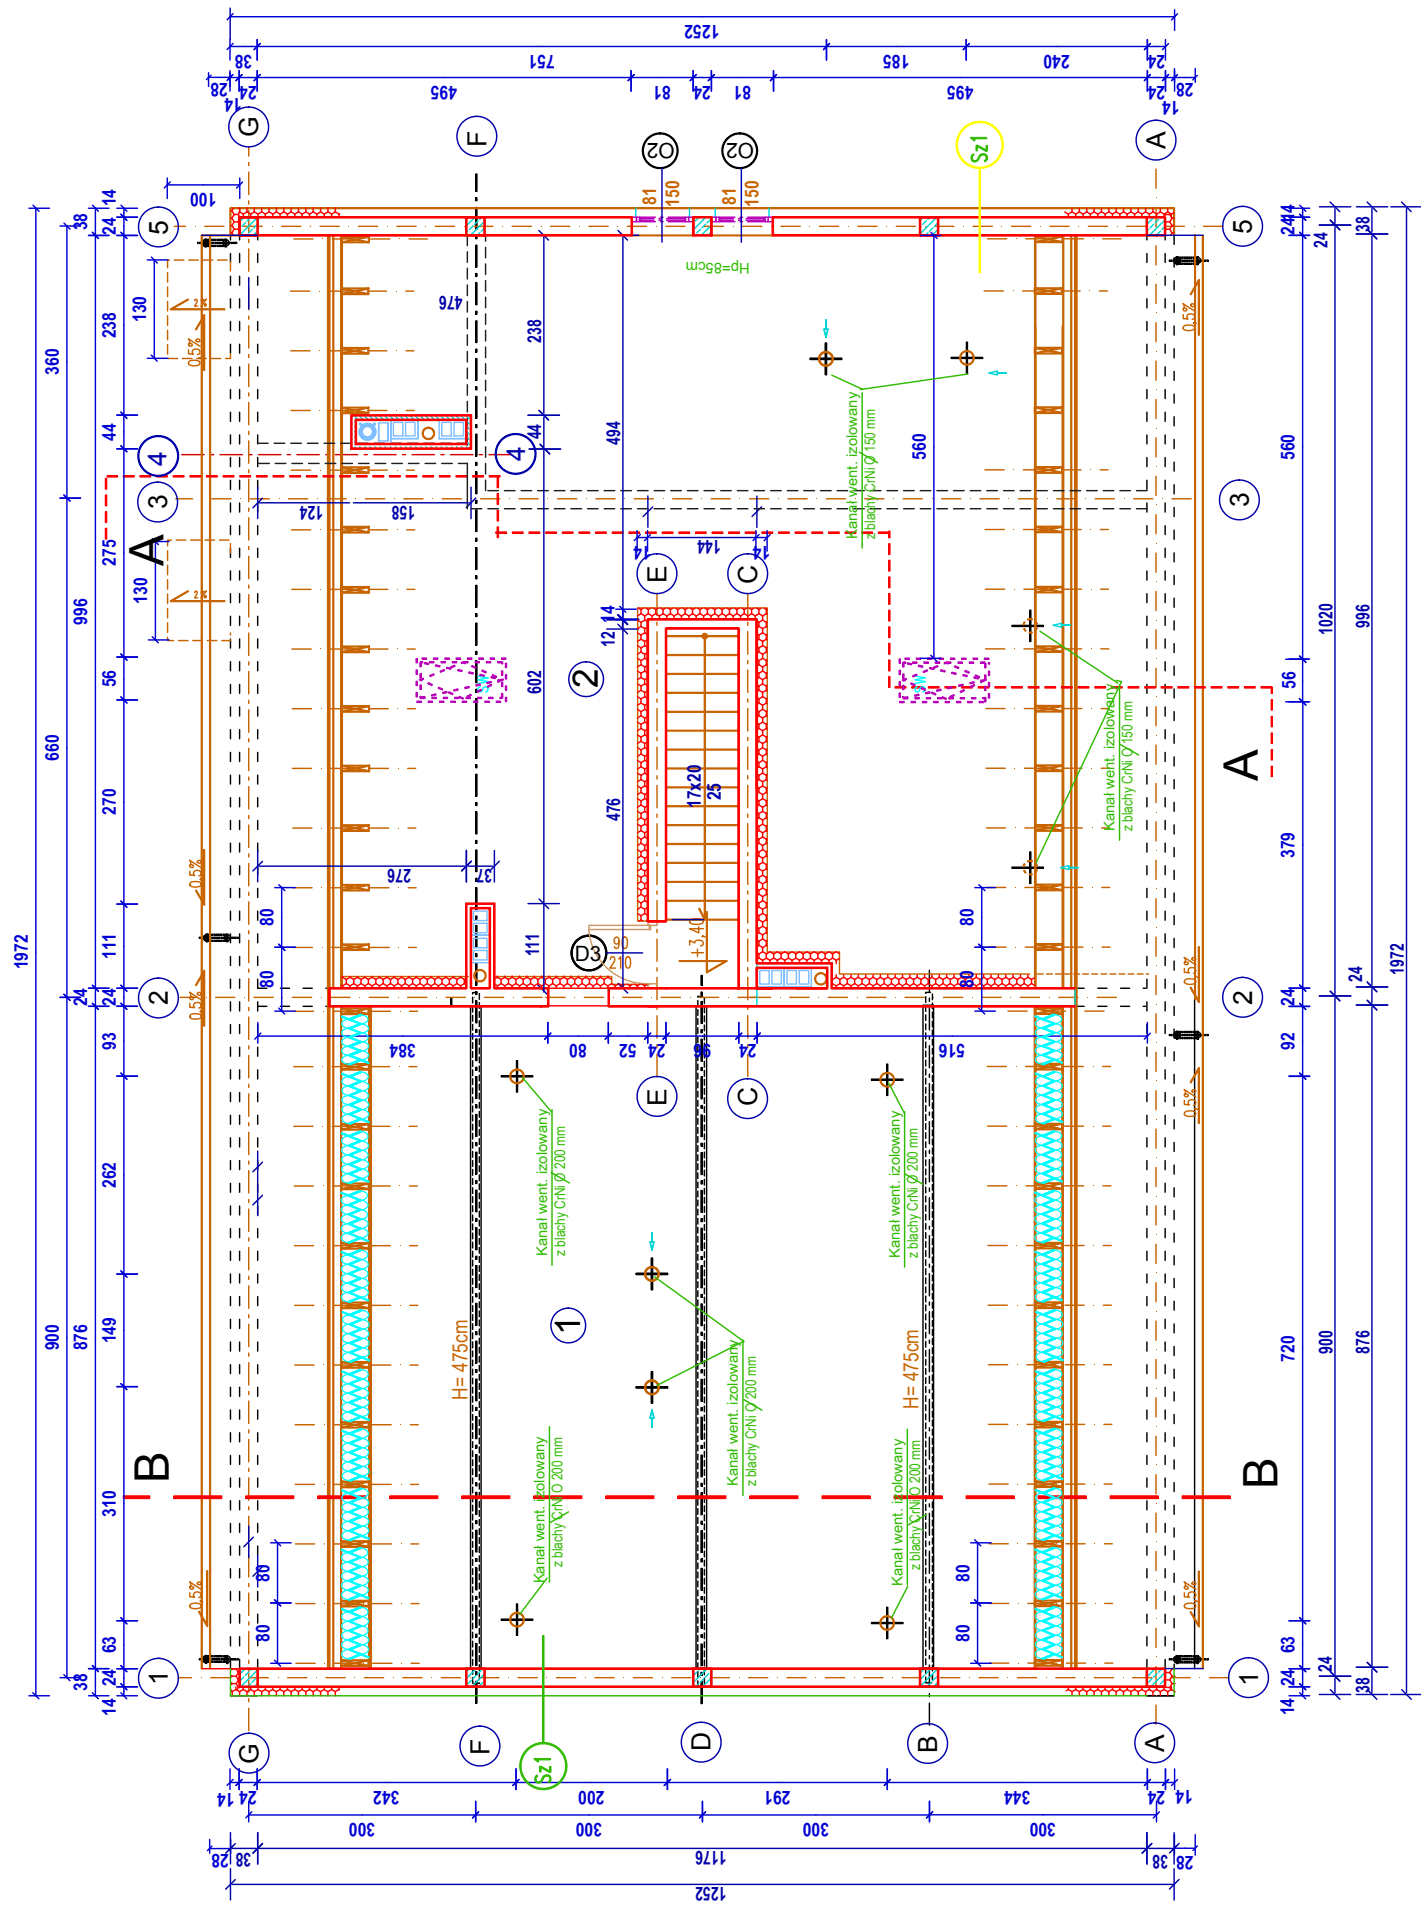

Podłogę poddasza nieużytkowego wykonać metodą suchą z desek na legarach, pomiędzy którymi rozłożona jest termoizolacja z wełny szklanej lub skalnej, pod ocieplenie stosować paroizolację z folii będącą jednocześnie podkładem pod legary i murłaty



Projekty budowlane <small>audyt i świadectwo energetyczne projektowanie i wykonanie planowania budowlanego i uzbrojenia</small>  SEPBA mgr inż. Tadeusz Dyrła <small>ul. bud. nr. A/PNB/8300/105/81 75-100 Kaleszów ul. Opatowska 10C tel. 694 721 908</small>	Inwestor Urząd Gminy Rymań	Imię i nazwisko Mitiłda Oginska	Nr uprawnień A/PNB/8300/49/81	Podpis
	Adres ul. Szkolna 7, 78-125 Rymań	Dane ktb mgr inż. arch. Andrzej Lepczyński	Nr upr. arch. 5004/81	Podpis
	Projektował mgr inż. arch. Andrzej Lepczyński	Sprawdzał mgr inż. arch. Tadeusz Dyrła	Nr upr. arch. A/PNB/8300/105/81	Podpis
	Opracował mgr inż. arch. Tadeusz Dyrła	Nazwa inwestycji SWIETLICA WIEJSKA	Adres inwestycji Dz. Nr 36/1 i 3/1 w obrębie Jarkowo, gmina Rymań	Data 07.2008
	Stadium projektu Rzut poddasza nieużytkowego	Nazwa rysunku Rzut poddasza nieużytkowego	Projekt architektoniczno+ budowlany	Skala 1:100
Nazwa rysunku Rzut poddasza nieużytkowego	Nr rys. A2	Data 07.2008	Skala 1:100	