



RZUT PARTERU 1:100

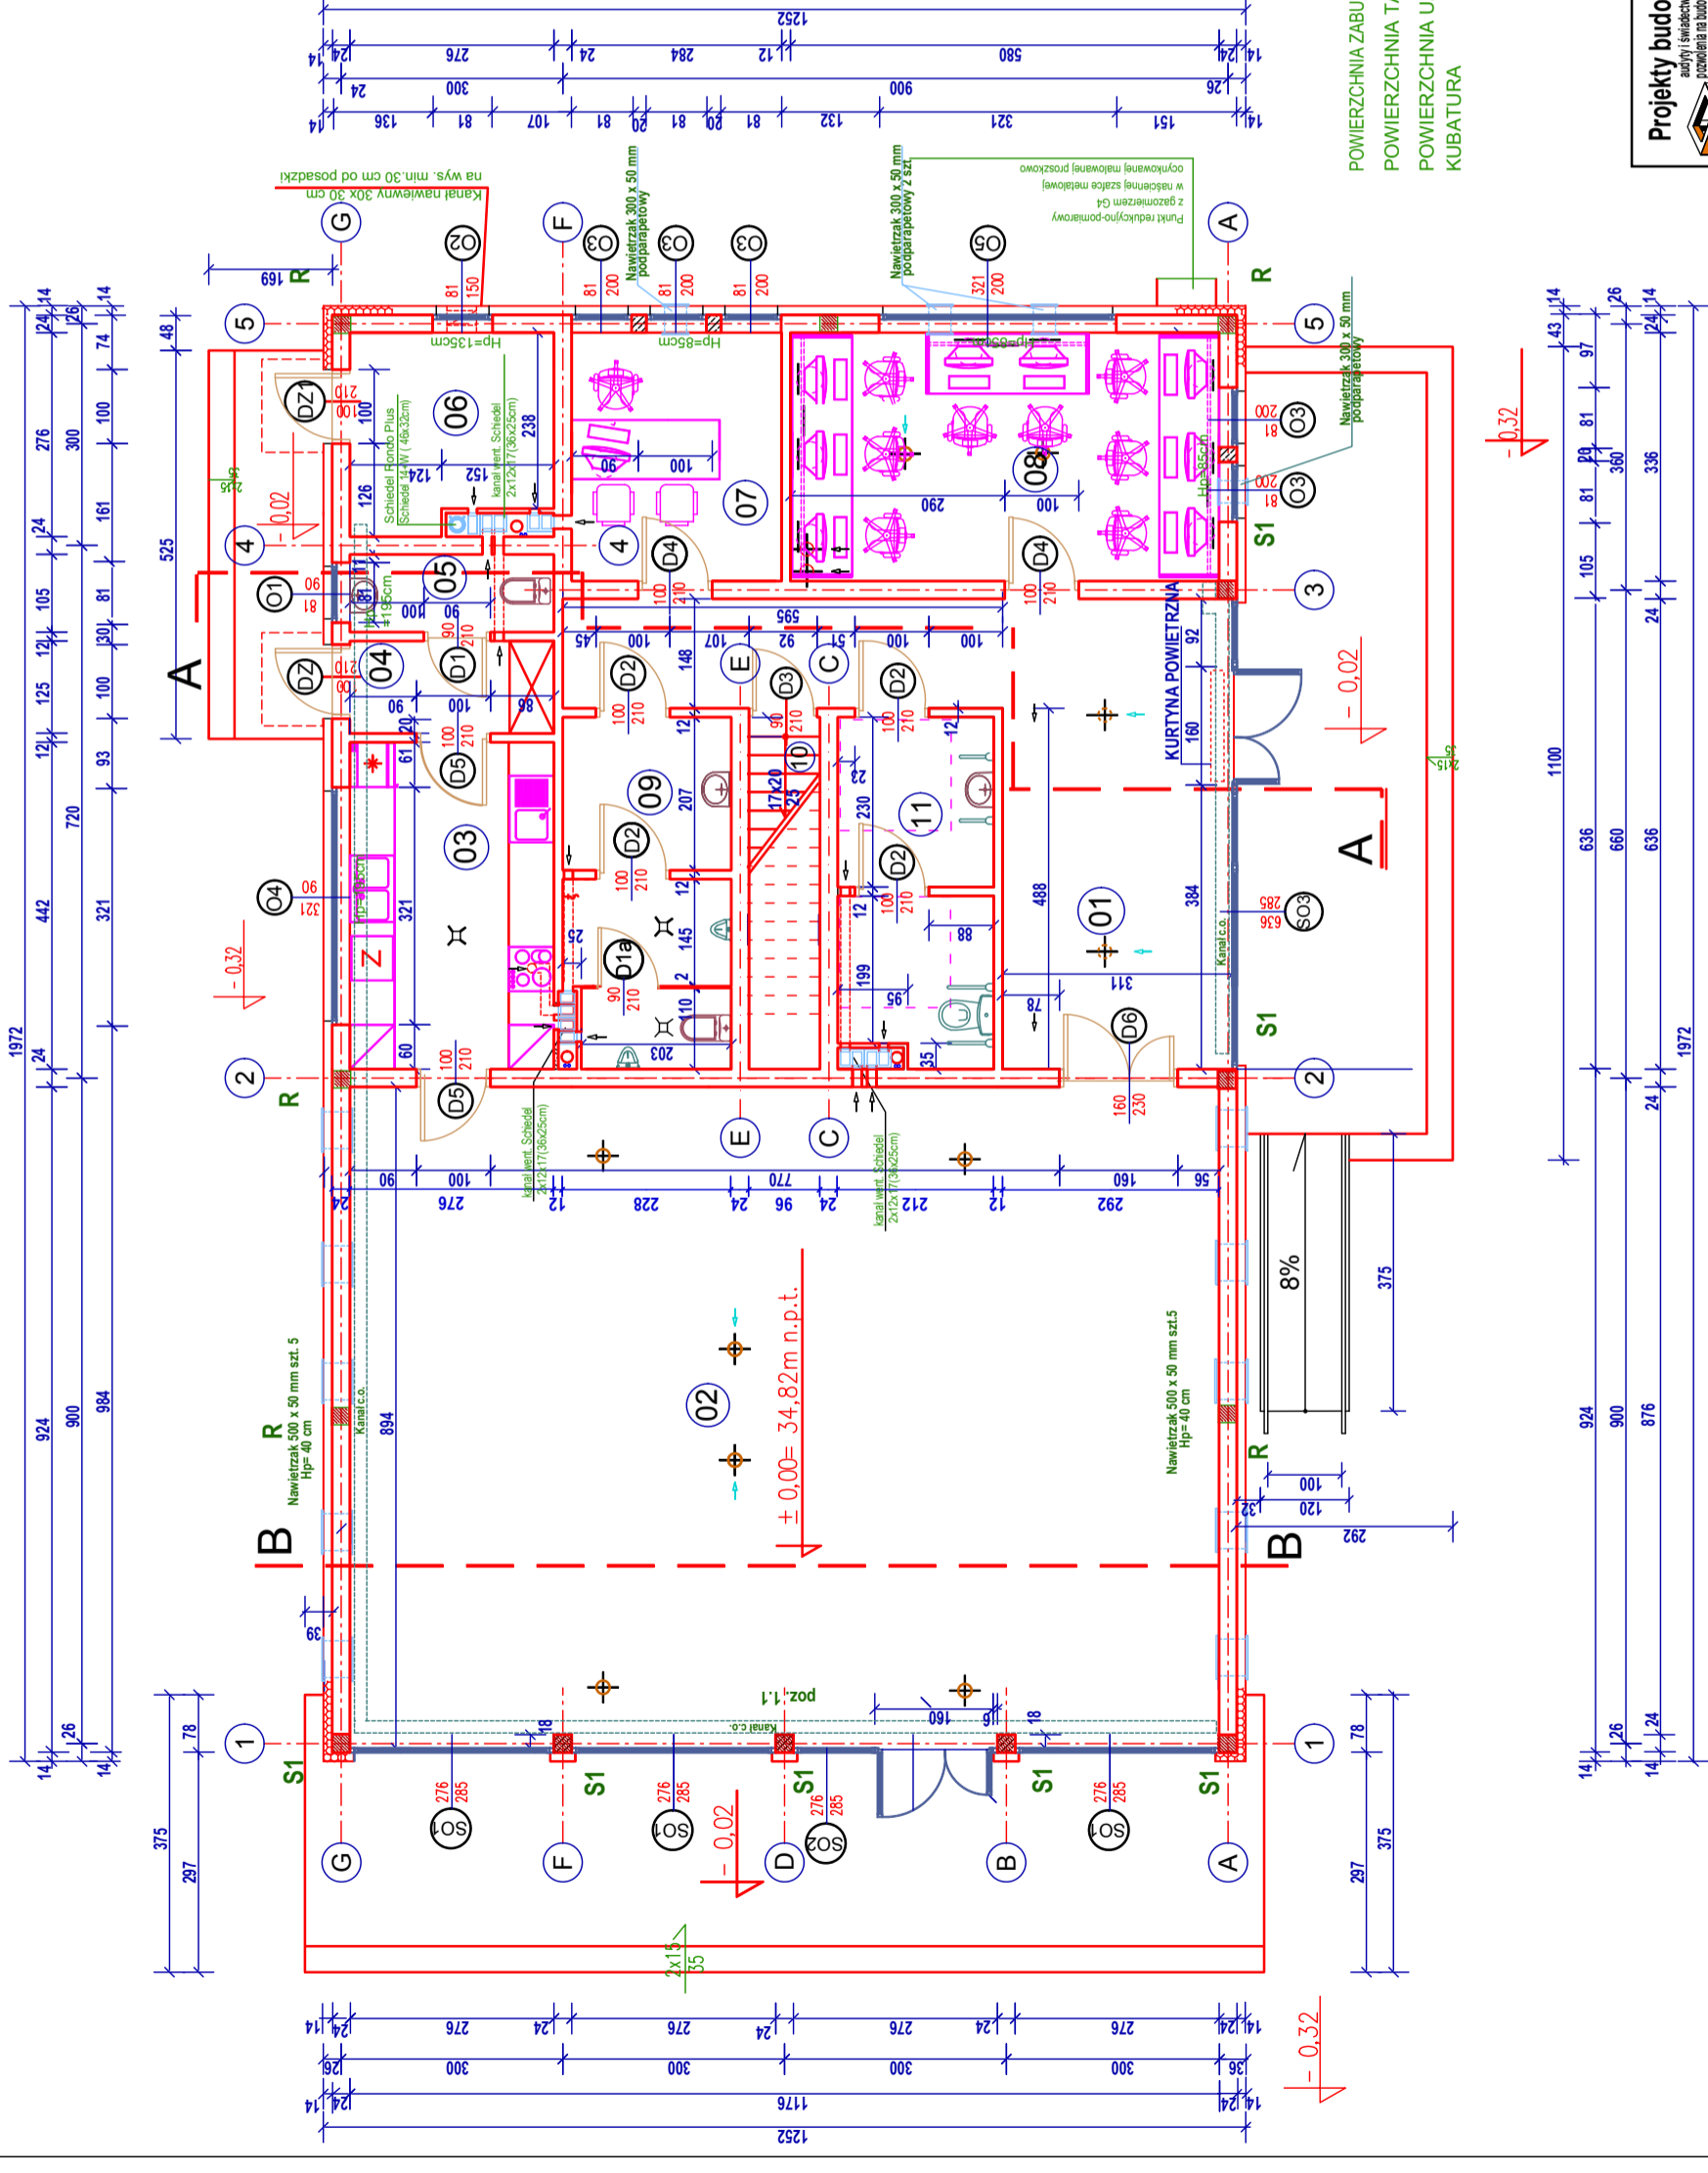

Nr	Nazwa pomieszczenia	Rodzaj posadzki	Pow. użytk. m2
01	HOL / KOMUNIKACJA	gres	28,58
02	SALA SPOTKAN	gres	105,13
03	ROZDZIELNIA POSILKÓW	gres	12,20
04	KATERINGOWYCH	terakota	3,45
05	PRZEDSIÓNEK	terakota	2,90
06	WC	terakota	7,04
07	KOTŁOWNIA	terakota	9,54
08	BIURO	terakota	19,49
09	SALA KOMPUTEROWA	terakota	10,40
10	TOALETA MĘSKA	terakota	4,57
11	SCHODY NA PODDASZE NIEMIĘTYKOWE	terakota	9,53
	TOALETA DAMSKA	terakota	
	NIEFELNOSPRAWNYCH	terakota	
	SUMA -		212,83 m2

POWIERZCHNIA ZABUDOWY budynku - 246,89m²
 POWIERZCHNIA TARASÓW - 80,38m²
 POWIERZCHNIA UŻYTKOWA - 212,83m²
 KUBATURA - 1303m³

Projekty budowlane audyty i świadectwo energetyczne pomiary na budowie i użytkownik  mgr inż. Tadeusz Dytła ul. Bud. nr. 41/PNB/8300/05/81 tel. 694 721 908	Investor	Urząd Gminy Rymań
	Adres	78-125 Rymań ul. Szkolna 7
	Dane kto	Imię i nazwisko Nr uprawnień mgr. inż. arch. A/PNB/8300/09/81 Podpis
	Sprawdził	mgr. inż. arch. Andrzej Lepczyński 5004/81
	Opracował	Tadeusz Dytła A/PNB/8300/105/81
	Nazwa inwestycji	SWIETLICA WIEJSKA
	Adres inwestycji	Dz. Nr 36/1 i 3/1 w obrębie Jarkowo, gmina Rymań
	Stadium projektu	Projekt architektoniczno+ budowlany
	Nazwa rysunku	Rzut parteru
		Data 07.2008
		Skala 1:100
		Nr rys. A1

