
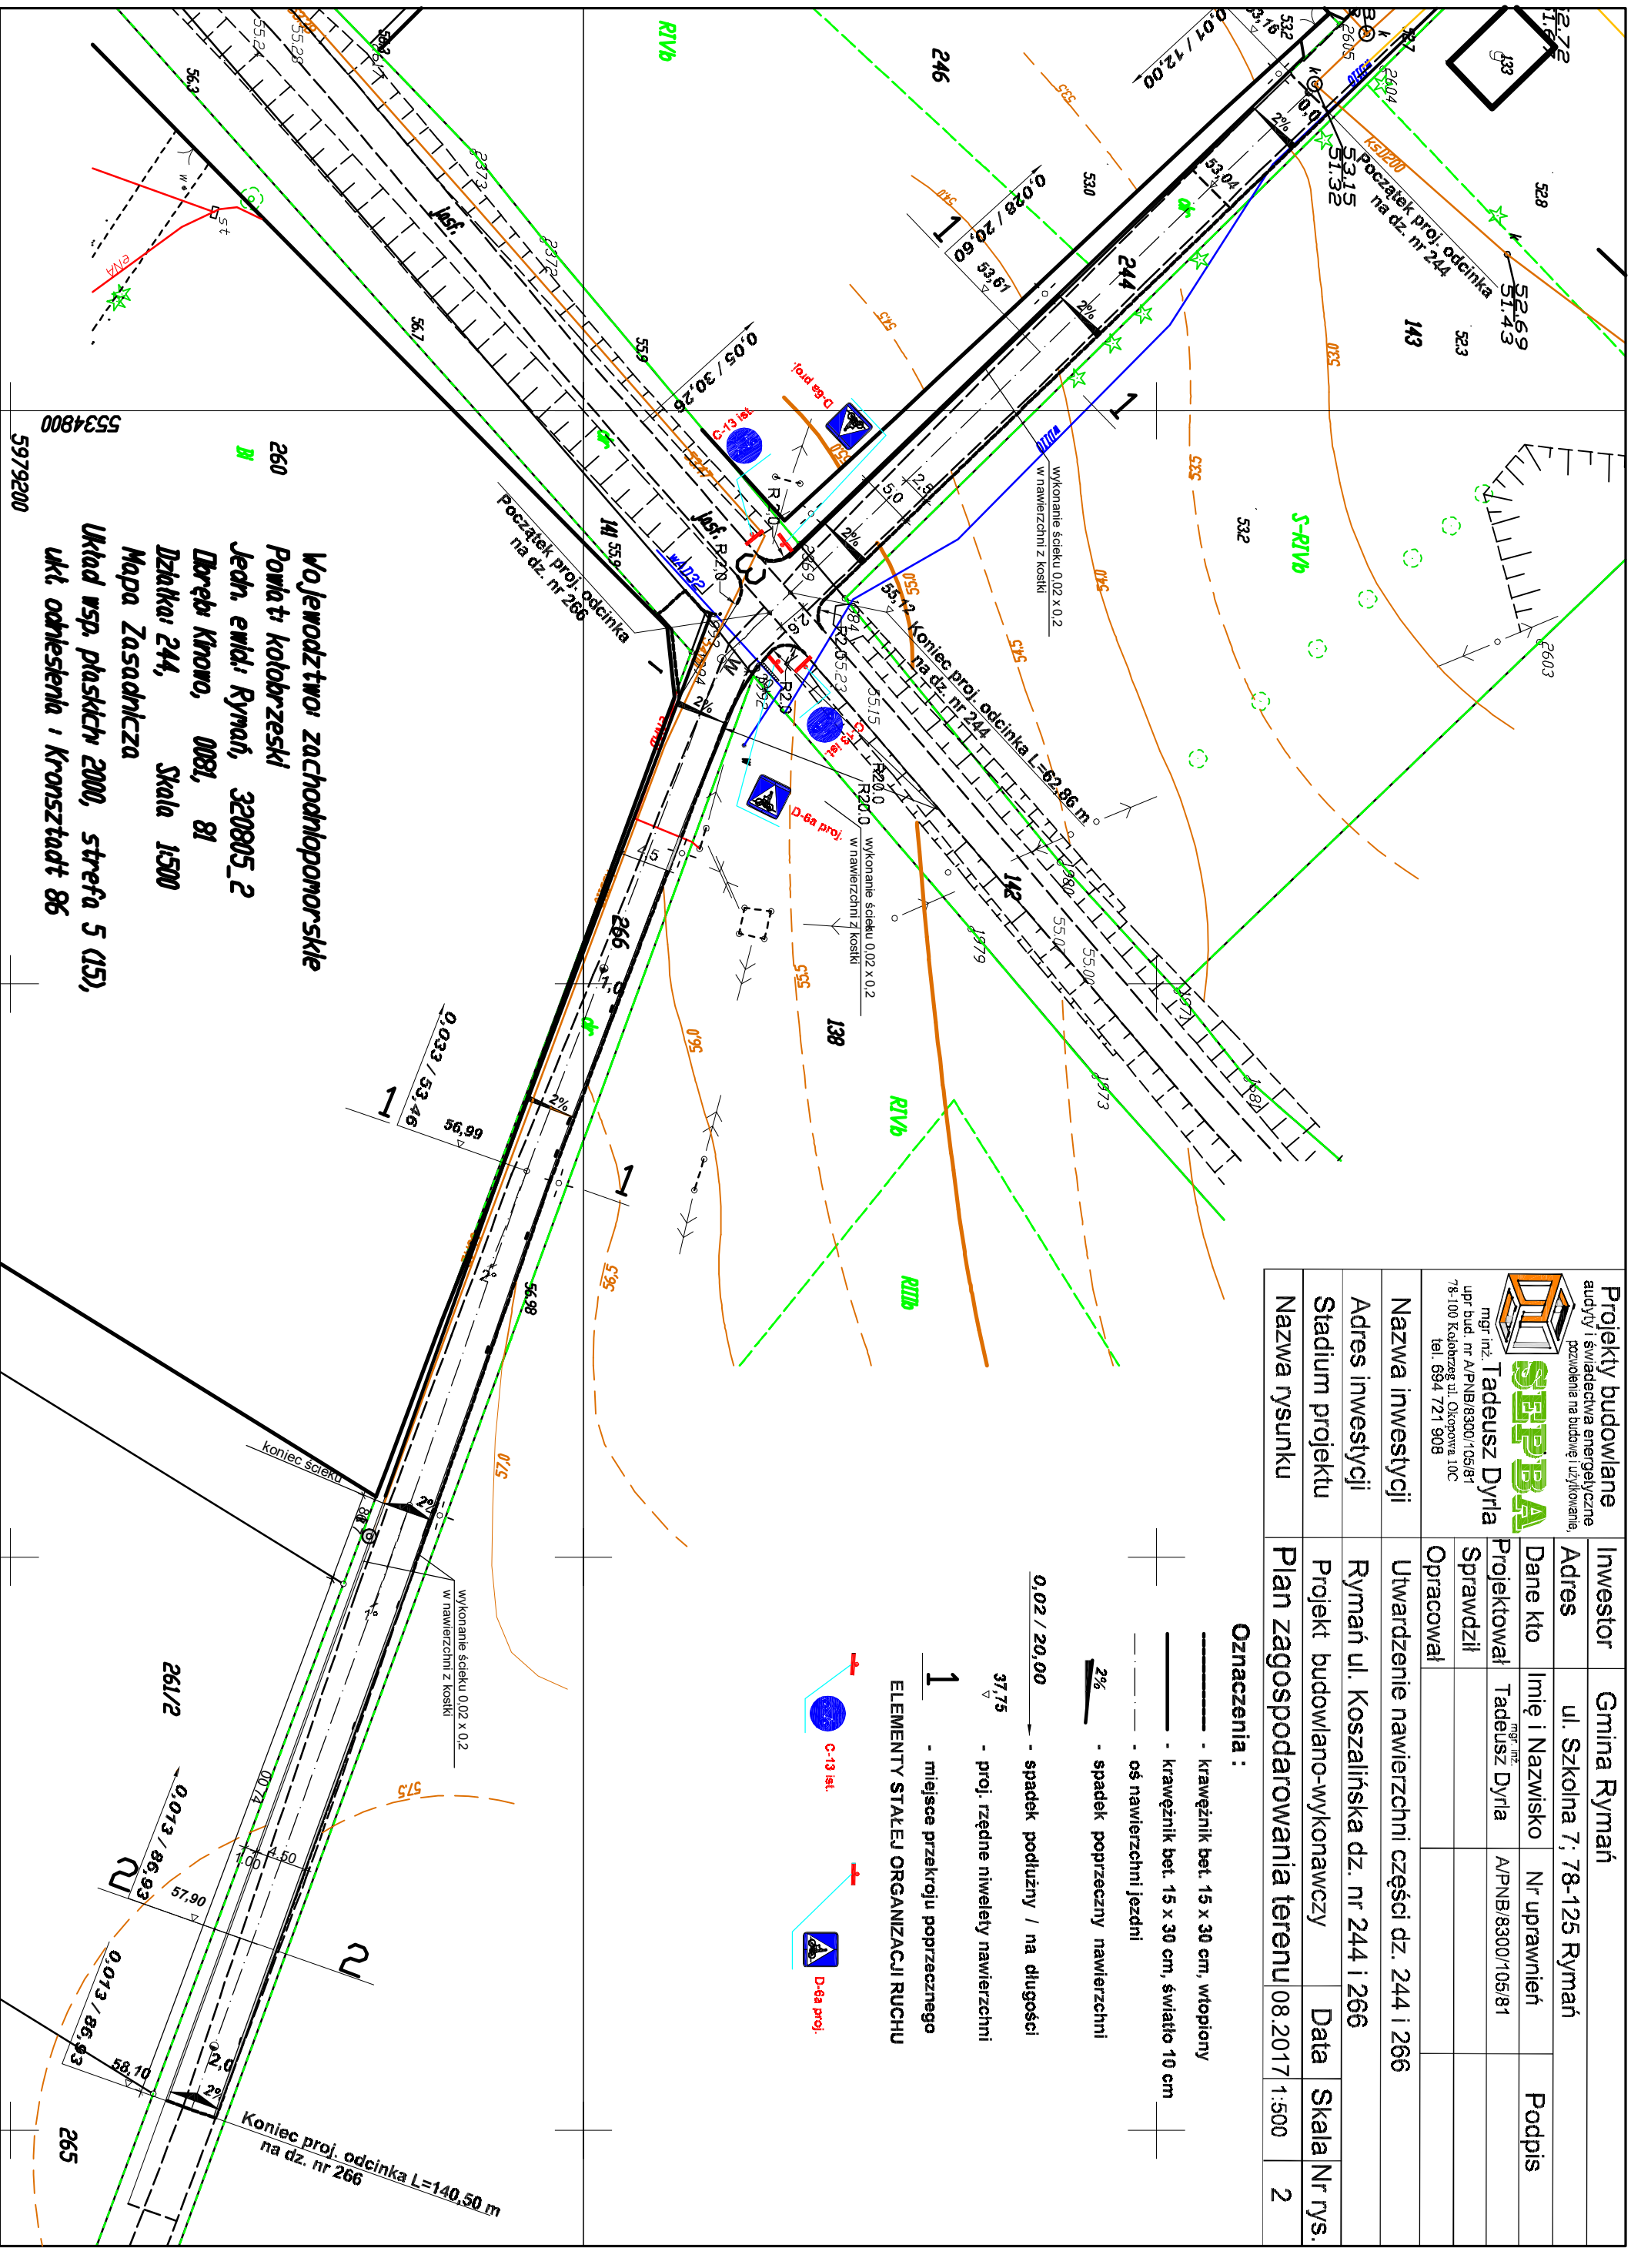


Projekty budowlane audyty i świadectwa energetyczne pozwolenia na budowę i użytkowanie		SEPPBA mgr inż. Tadeusz Dyrla upr. bud. nr A/PNB/8300/105/81 78-100 Kaliszbrzeg ul. Okopowa 10C tel. 694 721 908			
Investor	Gmina Rymań	Dane kto	Imię i Nazwisko	Nr uprawnień	Podpis
Adres	ul. Szkolna 7; 78-125 Rymań	Projektował	Tadeusz Dyrla	A/PNB/8300/105/81	
Sprawdził		Opracował			
Nazwa inwestycji	Utwierdzenie nawierzchni części dz. 244 i 266				
Adres inwestycji	Rymań ul. Koszalińska dz. nr 244 i 266				
Stadium projektu	Projekt budowlano-wykonawczy	Data	Skala Nr rys.		
Nazwa rysunku	Plan zagospodarowania terenu 08.2017	1:500	2		

Oznaczenia :

- krawężnik bet. 15 x 30 cm, wtopiony
 - krawężnik bet. 15 x 30 cm, światło 10 cm
 - - - - - oś nawierzchni jezdni
 - 2% - spadek poprzeczny nawierzchni
 - $0.02 / 20,00$ - spadek podłużny / na długości
 - $37,75$ - proj. rzędne niveletry nawierzchni
 - 1** - miejsce przekroju poprzecznego
- ELEMENTY STAJELI ORGANIZACJI RUCHU**

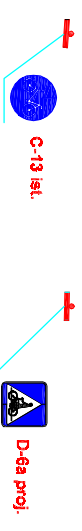

Województwo zachodniopomorskie
Powiat Kolobrzewski
Jedn. ewid. Rymań, 320805_2
Dzieln. Krowo, 0081, 81
Działka nr 244, Skala 1:500
Mapa Zasadnicza
Układ wsp. płaskich 2000, strefa 5 (15),
ukt. odniesienia i Kronsztadt 86