


KS2


KABINA ŁAZIENKOWA Z AKRYLU LUB Z PVC LUB RÓWNORZĘDNE ROZWIĄZANIE

Pomieszczenia łazienek i toalet
Kabina łazienkowa z akrylu lub z pvc lub
równorzędne rozwiązanie

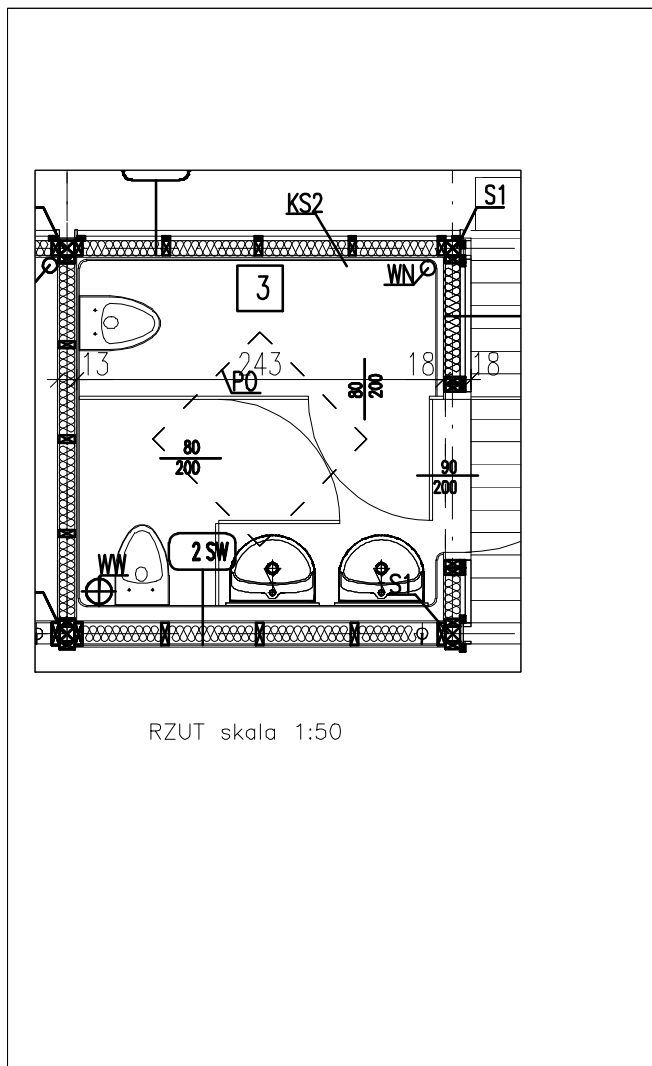

RZUT skala 1:50

KS2	STANDARD+
ILOŚĆ ELEMENTÓW	2

 KUBATURA grupa projektowa /094/ 716-24-57 508-272-182 pracownia: 75-257 Koszalin ul. Bosmanska 13d/33	rysunek	
	element KS2	
05 ARCHITEKTURA inwestycja Budowa ogólnodostępnych boisk sportowych oraz modułowego budynku zaplecza w ramach programu "Moje boisko - Orlik 2012" wraz z infrastrukturą techniczną Rymań ul. Szkolna 2 dz. nr 137, 136/2, 135, 134/3 inwestor GMINA RYMAŃ ul. Szkolna 7 78-125 Rymań	autor	
	mgr inż.arch. Wojciech Tomczak upr. nr 24/ZPOIA/ 2006 rej.14/OKK/UpB/2006, ZP-0515	
	opracował mgr inż.arch.Katarzyna Blejch	
autor projektu powtarzalnego		
KULCZYŃSKI ARCHITEKT sp. z o.o. ul.Zgoda 4 m. 2, 00-018 Warszawa		
faza projektu		skala
PBW budowlano-wykonawczy		
data		RYСУNEK
czerwiec 2008		ARCH-18