TE schemat zasilania tablicy wewnętrznej

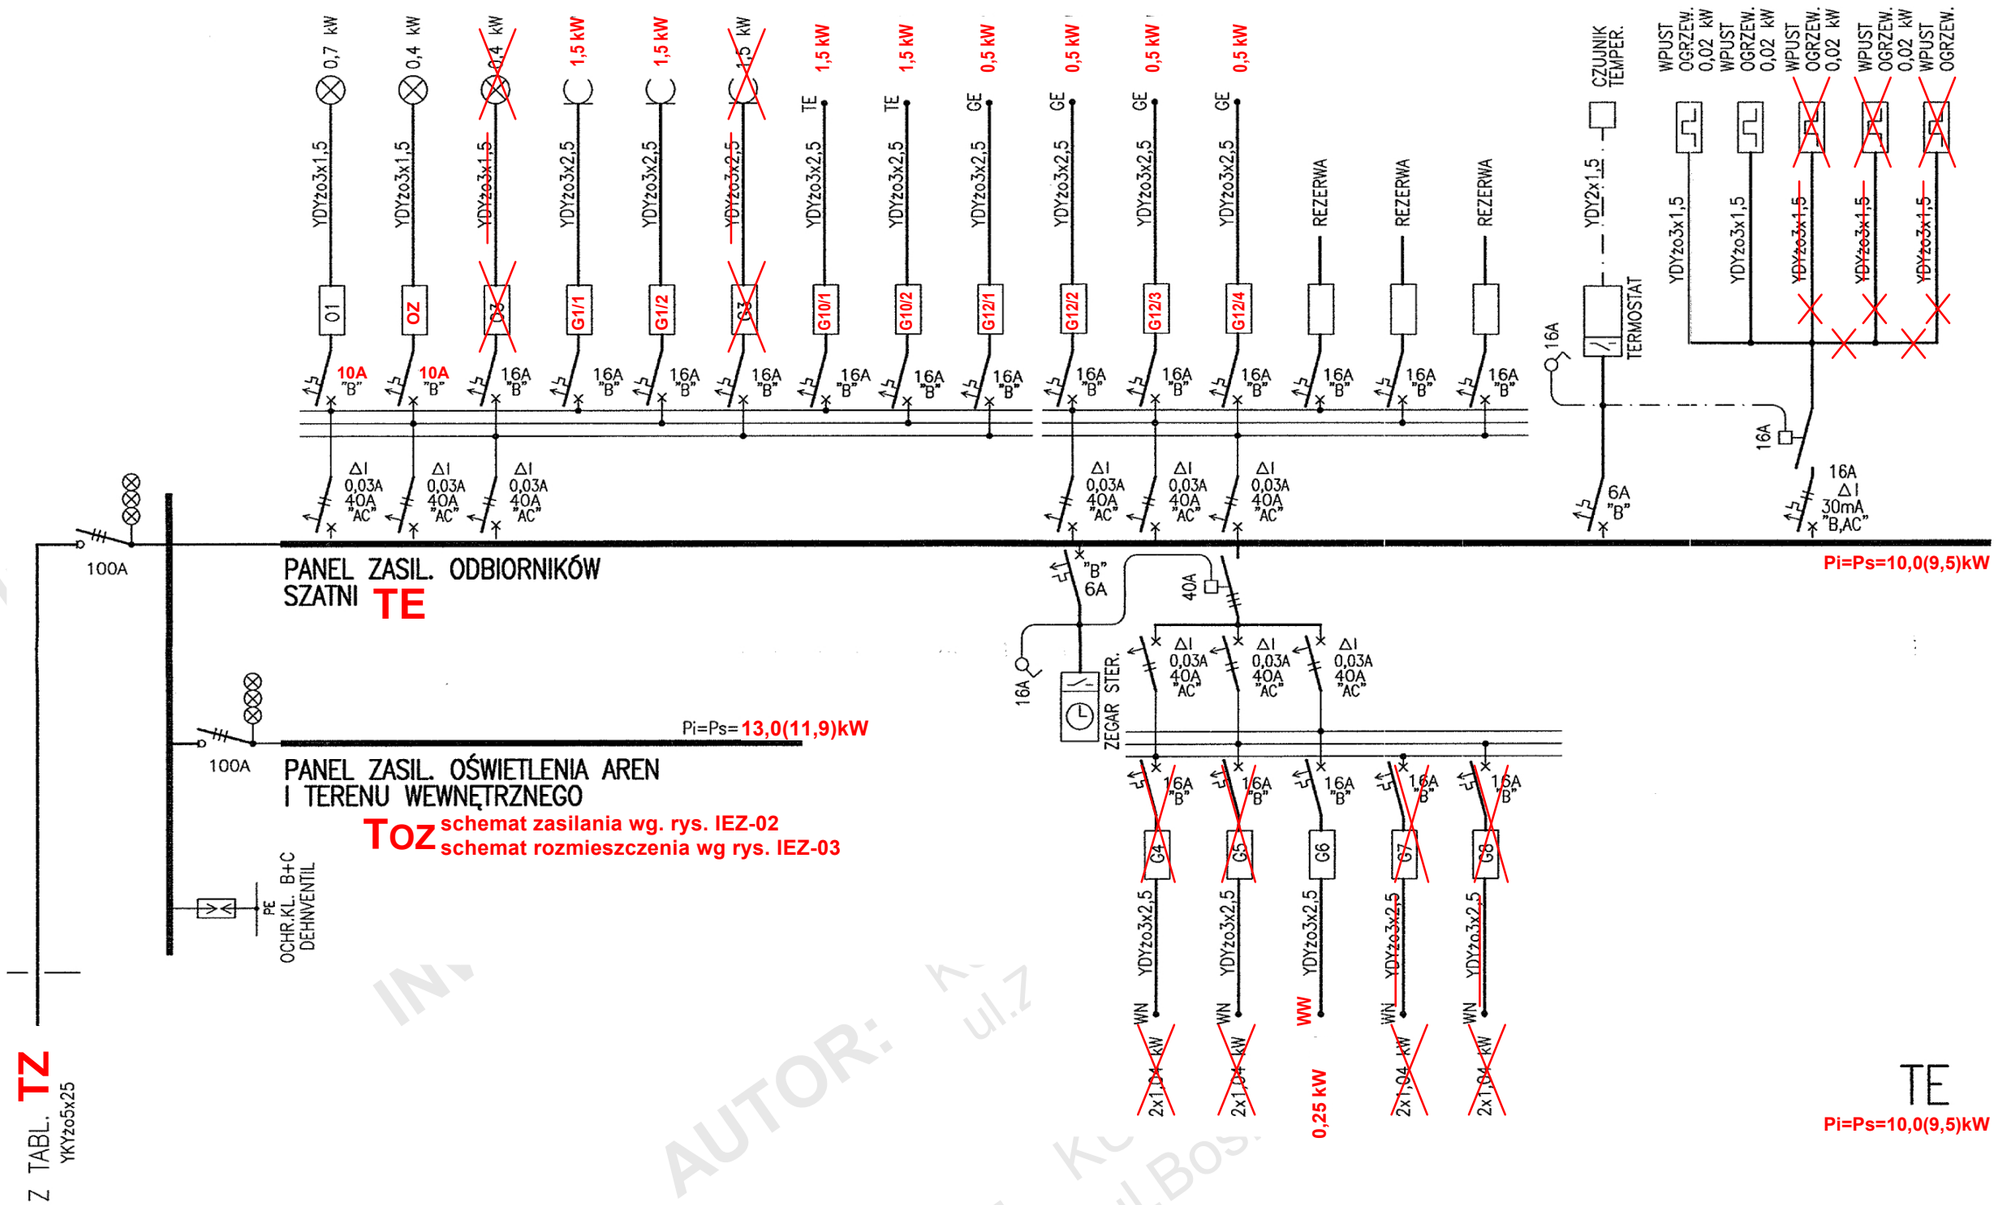

AUTOR:
ADAPTOWAŁ:

KUBATURA
grupa projektowa
/094/ 716-24-57 508-272-182
pracownia: 75-257 Koszalin ul.Bosmanska 13d/33

09 INSTALACJE ELEKTRYCZNE WEWNĘTRZNE

inwestycja

Budowa ogólnodostępnych boisk sportowych oraz modułowego budynku zaplecza w ramach programu "Moje boisko - Orlik 2012" wraz z infrastrukturą techniczną

Rymań ul. Szkolna 2
dz. nr 137, 136/2, 135, 134/3

inwestor

GMINA RYMAŃ
ul. Szkolna 7
78-125 Rymań

rysunek

schemat zasilania tablica TE - wewn. (adaptacja)

autor adaptacji

mgr inż. Anna Nagórka
A/NB/8300/126/78, ZAP/IE/2548/01

opracował

mgr inż.arch.Katarzyna Blejch

autor projektu powtarzalnego

KULCZYŃSKI ARCHITEKT sp. z o.o.
ul.Zgoda 4 m. 2, 00-018 Warszawa

faza projektu	skala
PBW budowlano-wykonawczy	
data	RYSUNEK
czerwiec 2008	IEW-02