
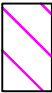










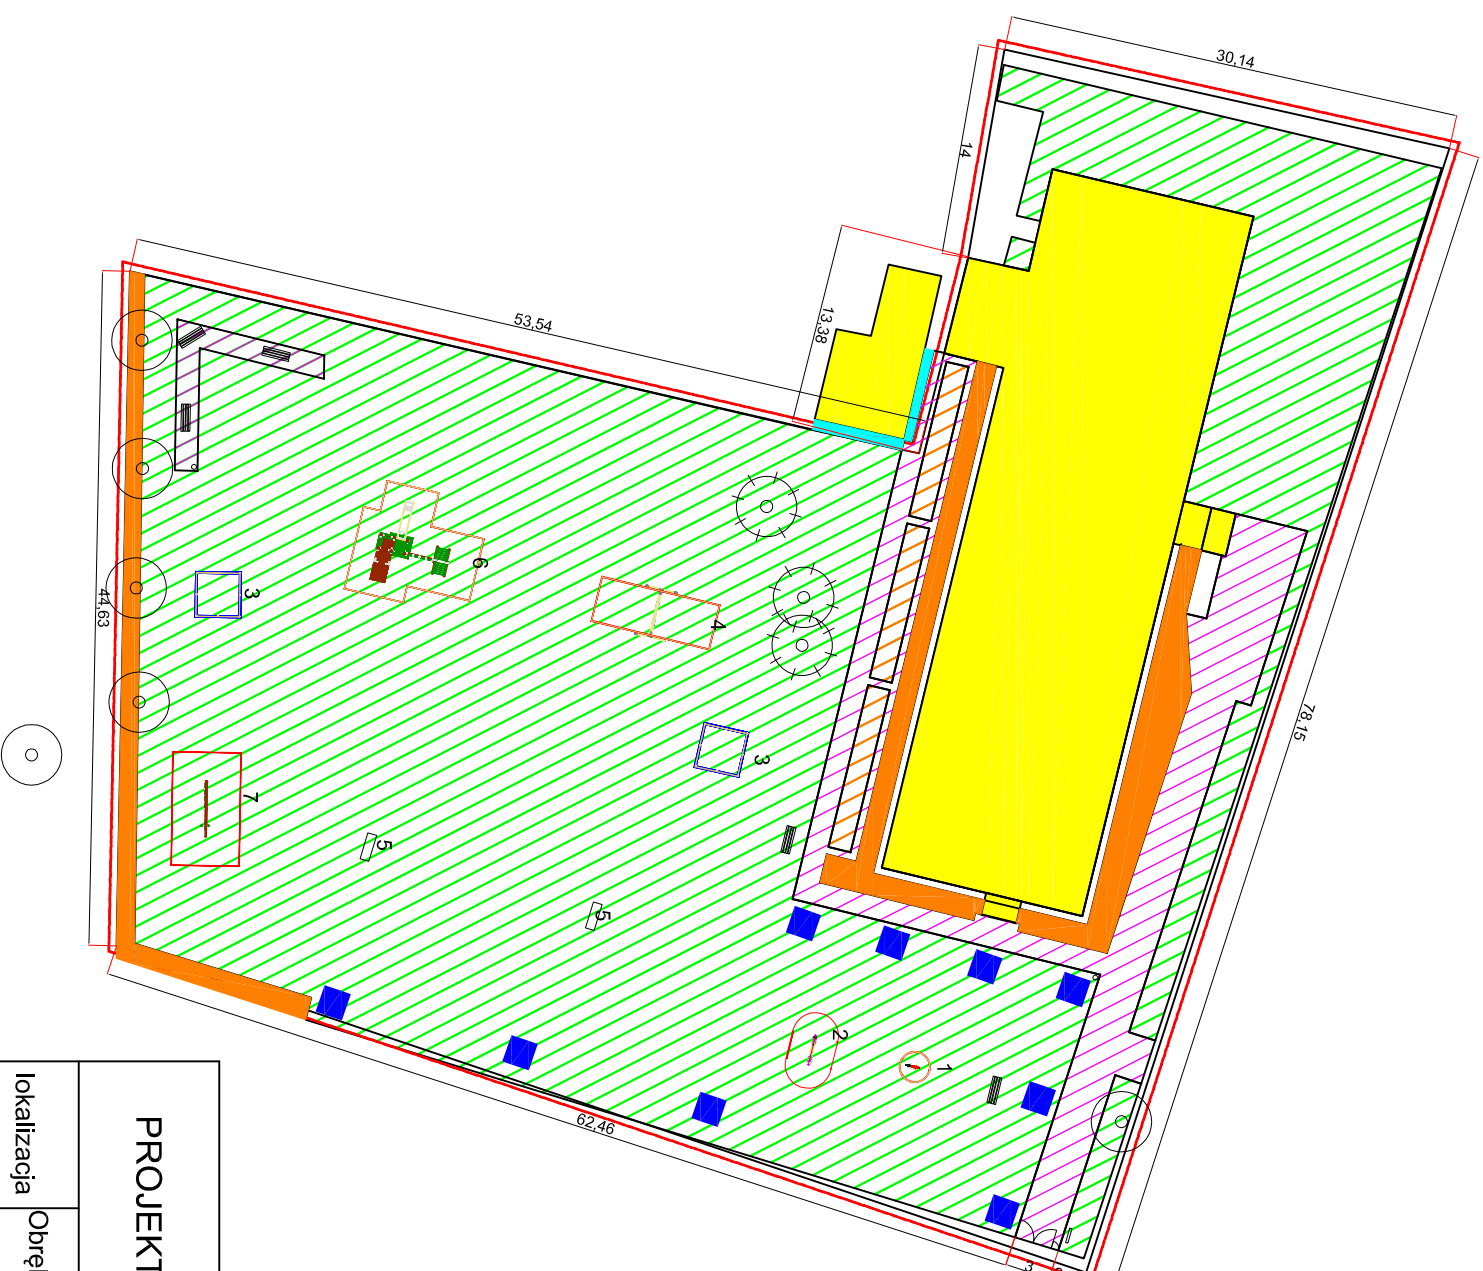




-  nawierzchnia trawiasta
 -  projektowana nawierzchnia utwardzona
 -  rabaty do lekcji przyrody
 -  miejsca nasadzeń krzewów
 -  miejsca nasadzeń drzew
 -  miejsca nasadzeń pnączy
- Elementy wyposażenia placu zabaw
- 1 sprężynowiec
 - 2 sprężynowiec podwójny
 - 3 płaskownica
 - 4 huśtawka podwójna
 - 5 mini bramka
 - 6 zestaw zabawowy
 - 7 ścianka gimnastyczna
- Elementy małej architektury
-  ławka
 -  kosz na śmieci
 -  regulamin placu zabaw
- Inne oznaczenia
-  wejścia na place zabaw
 -  zakres opracowania
 -  obszar strefy bezpieczeństwa urządzeń



PROJEKT ZAGOSPODAROWANIA DZIAŁKI

lokalizacja				Obręb Dębica, Gmina Rymanów, działka nr: 164/9	
				nr rysunku	2
projektował		architekt krajobrazu inż. Krzysztof Kass		data	lipiec 2010
		skala	1:500		