



**POŁĄCZENIE WIĄZARÓW Z MURŁATĄ NAD SALĄ
SPOTKANĄ SKALA 1:10**


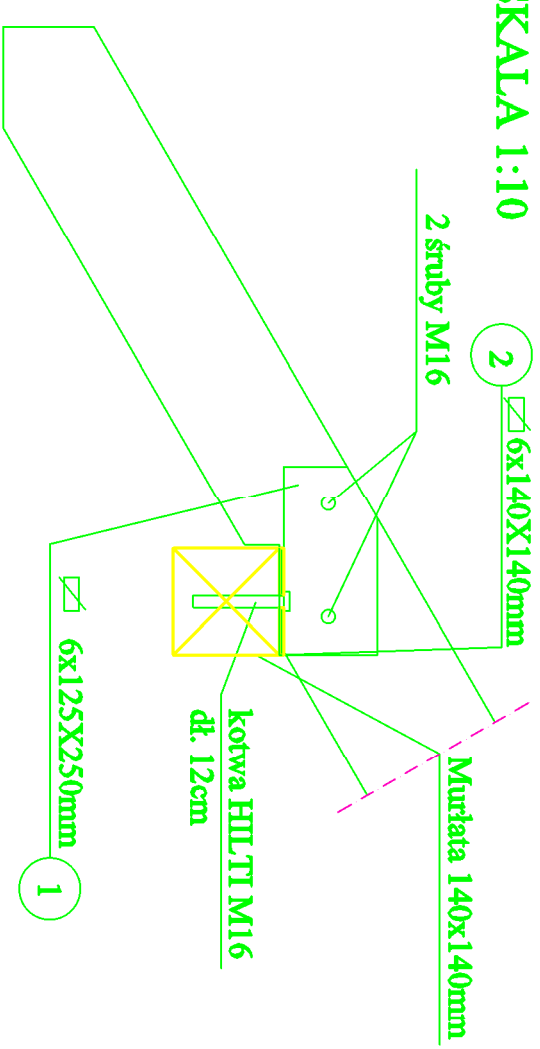


**POŁĄCZENIE WIĄZARÓW Z MURŁATĄ NAD CZĘŚCIĄ
BUDYNKU POSIADAJĄCĄ STROP SKALA 1:10**

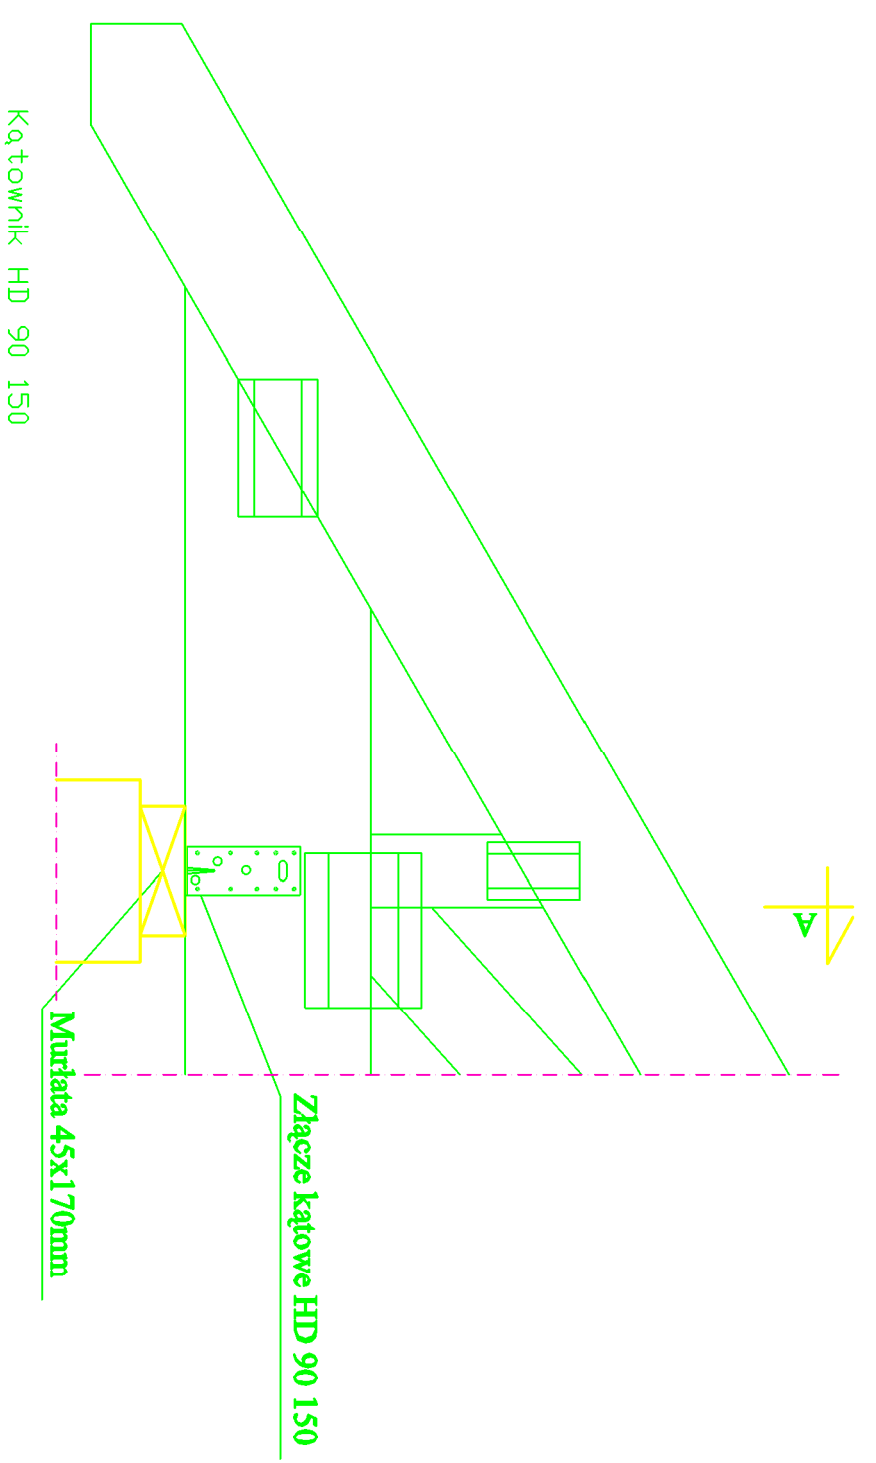

UWAGA:
Połączenie wykonane symetrycznie
po obu stronach wiązara.

A-A

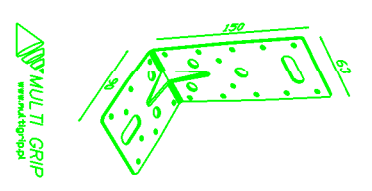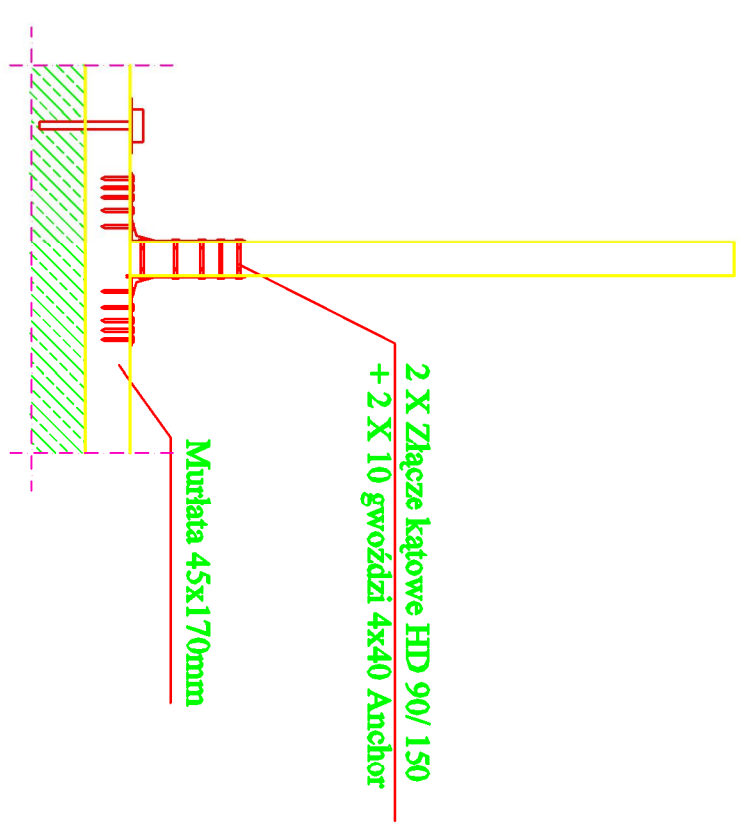

<p>Projekty budowlane audyty i ekspertyzy energetyczne poradnictwo na budowie i użytkownika SEPBA mgr inż. Tadeusz Dyrla ul. bud. nr 4/PN/B/8300/105/81 78-100 Koberzyna, Olsztyn, 10 tel. 694 721 908</p>		<p>Investor Urząd Gminy Rymań Adres 78-125 Rymań ul. Szkolna 7 Dane kont. Imię i nazwisko Nr uprawnień Podpis Projektował Mihała Oginińska APN/B/8300/49/81 Sprawdził Andrzej Lepczyński Opracował Tadeusz Dyrla APN/B/8300/105/81 Opracował Karol Kuliwas Opracował Piotr Myszk Opracował inż. Zbigniew Cieśla</p>	
<p>MascoVilla tel. 613 123 265</p>		<p>SWIETLICA WIEJSKA</p>	
<p>Nazwa inwestycji Adres inwestycji Stadium projektu Nazwa rysunku</p>		<p>Dębica dz. nr 128/1 w obrębie Dębica, gmina Rymań Projekt wykonawczy 03.2010 1:100</p>	
<p>Szczegóły połączeń</p>		<p></p>	