


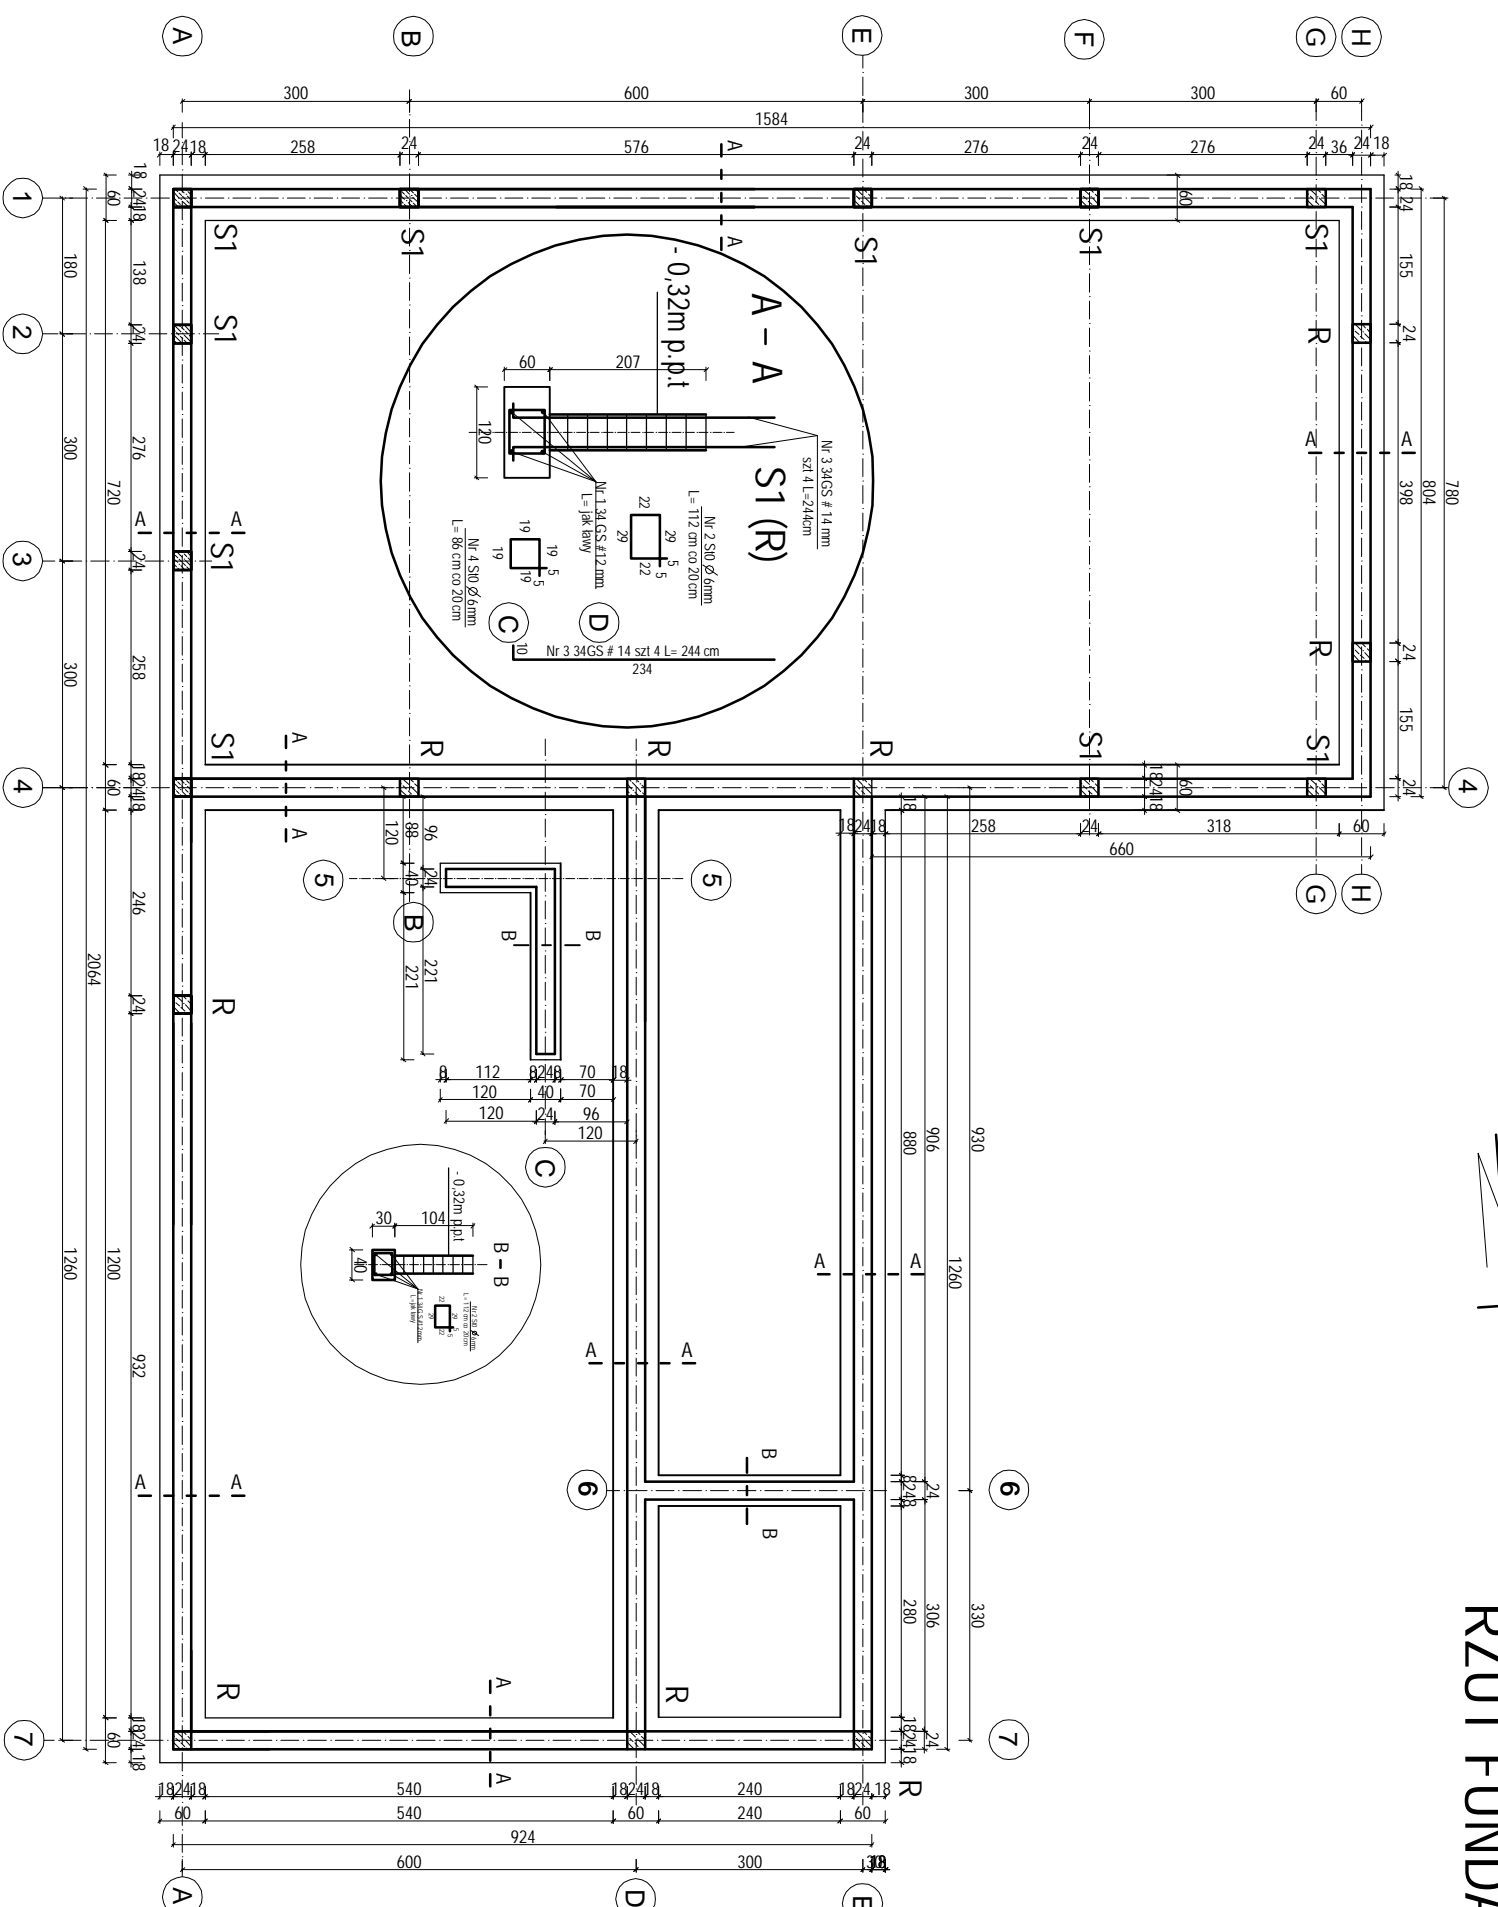

RZUT FUNDAMENTÓW 1:100



Projekt budowlany Instytut i Studio Architektoniczne Kancelaria w budowie i wykonaniu DIASPBA	Inwestor Urząd Gminy Rymanów
mgr inż. Tadeusz Dyrła ul. Bud. nr 10, Rymanów 78-100 Kolonowice ul. Okopowa 10C Tel. 694 171 908	Adres ul. Szkolna 7, 78-125 Rymanów
Dane kto mgr inż. Tadeusz Dyrła	Imię i nazwisko A.P.NB/8300/49/81
Projektował mgr inż. Tadeusz Dyrła	Nr uprawnień
Sprawił Mgr inż. Maciej Grzedziuch	Ryzykanci A.P.NB/8300/49/81
Opracował mgr inż. Tadeusz Dyrła	Maciej Grzedziuch 22/ZP/OI/AOKK/2007
Nazwa inwestycji Świeżca wiejska	A.P.NB/8300/105/81
Adres inwestycji Stadium projektu	Dębica dz. 182/1 gmina Rymanów
Nazwa rysunku Rzut fundamentów	Projekt architektoniczno budowlany
	Data
	Skala
	Nr rys.
	05.2009
	1:100
	A1A