



RZUT FUNDAMENTÓW 1:100

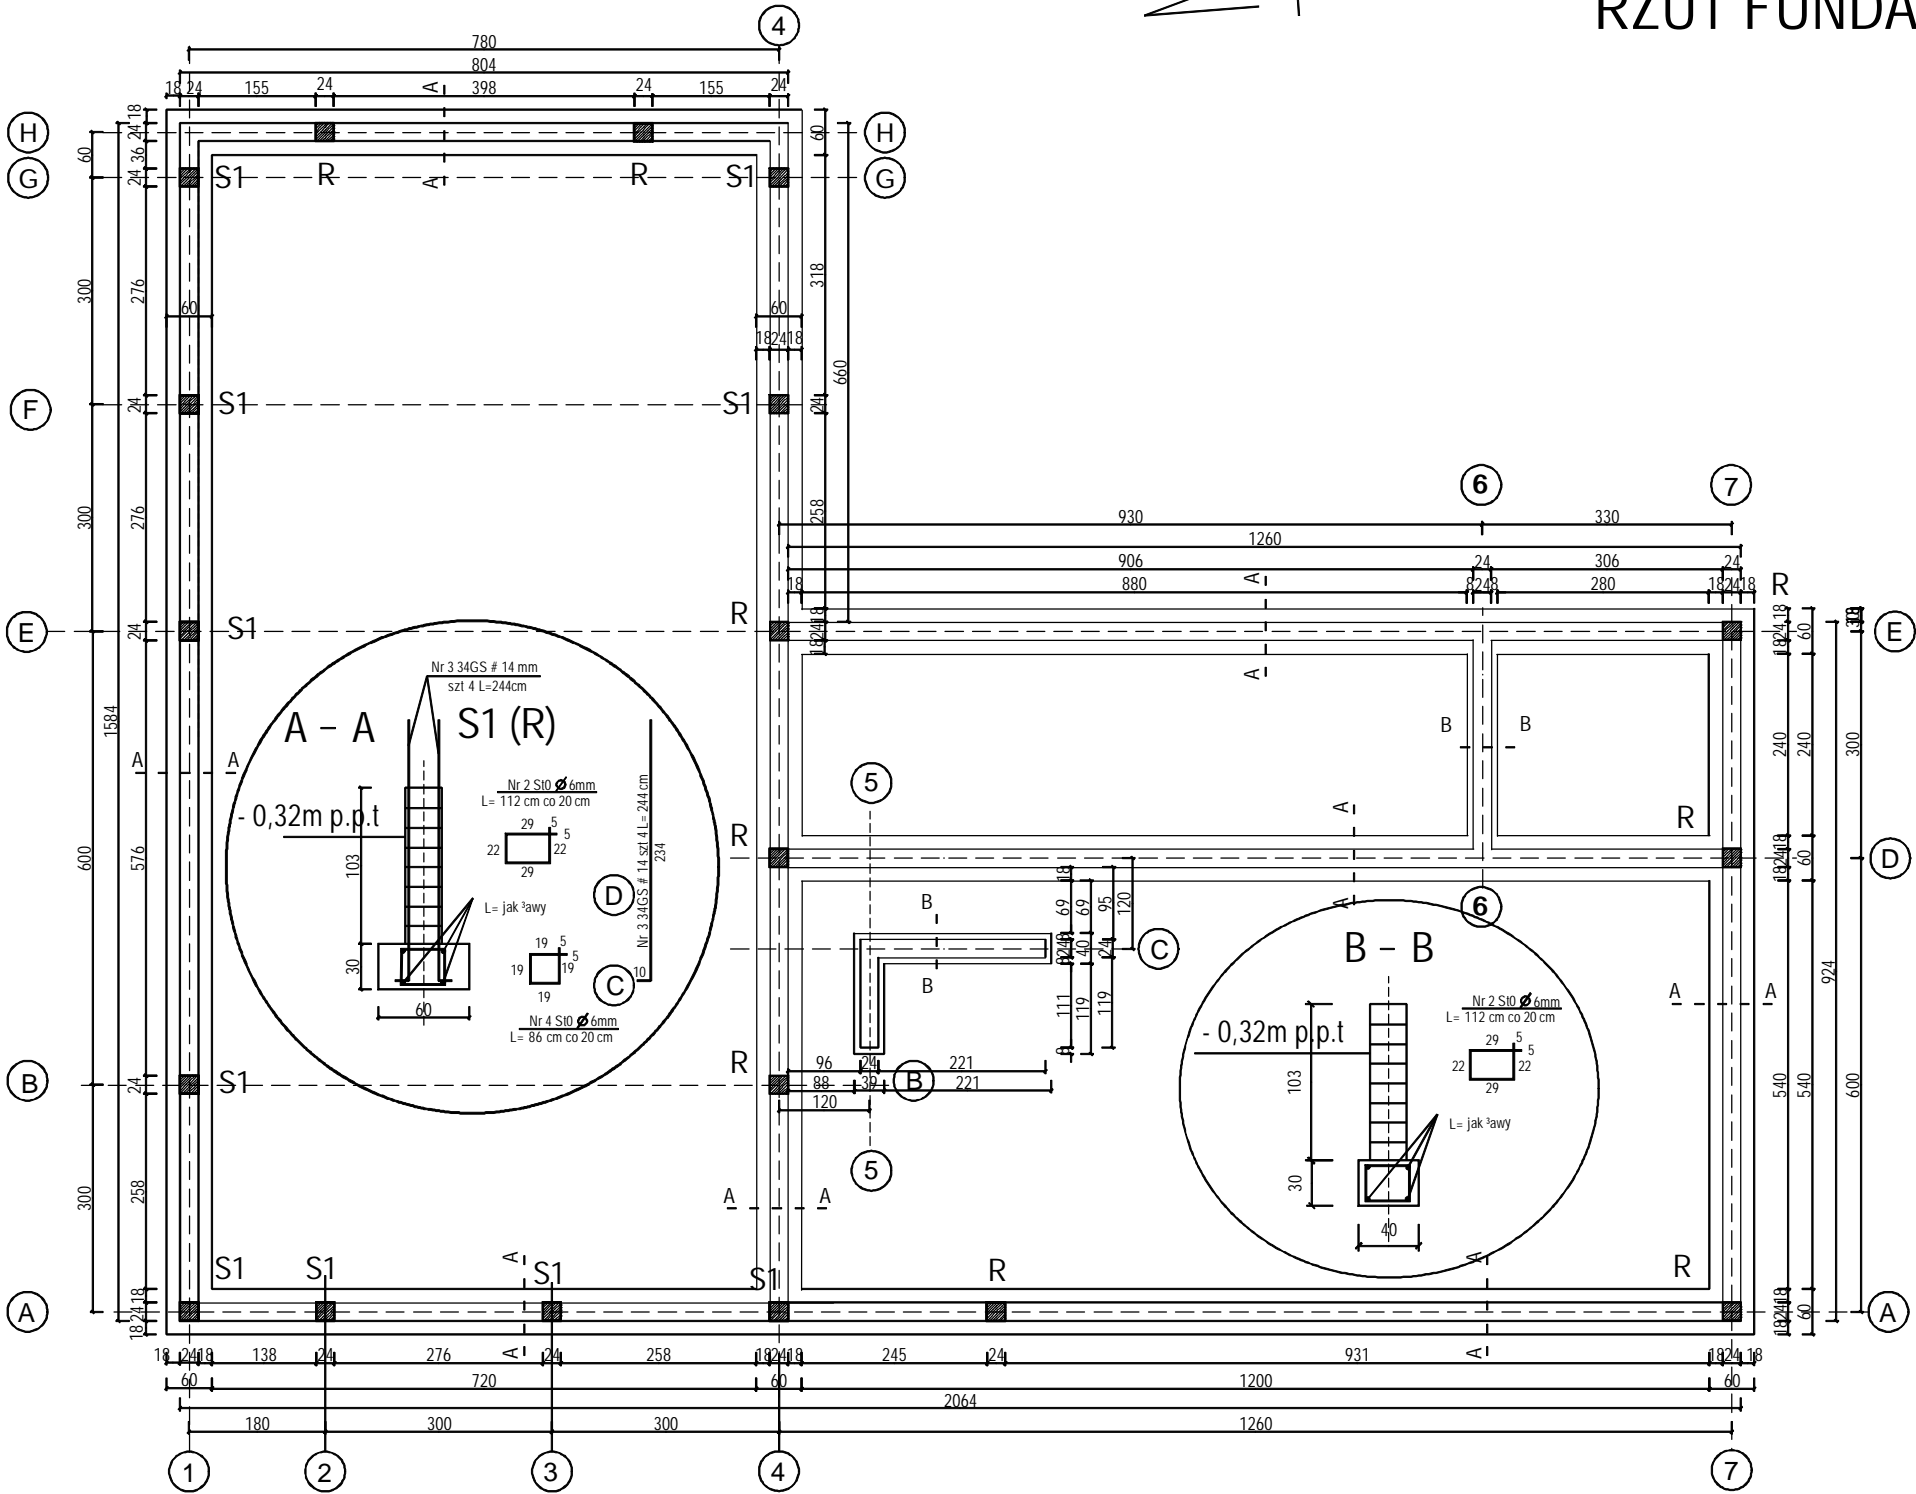

S1 - słup
R - rdzeń żelbetonowy

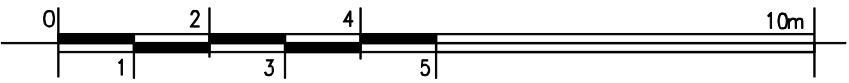

 mgr inż. Tadeusz Dyrla upr. bud. nr A/PNB/8300/105/81 78-100 Kołobrzeg ul. Okopowa 10C tel. 694 721 908	Projekt budowlany	Inwestor			Urząd Gminy Rymań		
	audyty i świadectwa energetyczne pozwolenia na budowę i użytkowanie.	Adres			ul. Szkolna 7; 78-125 Rymań		
		Dane kto		Imię i nazwisko	Nr uprawnień	Podpis	
		Projektował	mgr inż. Ryszard Nowakowski	A/PNB/8300/49/81			
	Sprawdził	mgr inż. Maciej Grzebielucha	22/ZPOIA/OKK/2007				
	Opracował	mgr inż. Tadeusz Dyrla	A/PNB/8300/105/81				
Nazwa inwestycji		Świetlica wiejska					
Adres inwestycji		Dębica dz. 128/1 gmina Rymań					
Stadium projektu		Projekt architektoniczno budowlany		Data	Skala	Nr rys.	
Nazwa rysunku		Rzut fundamentów		05.2009	1:100	A1B	