
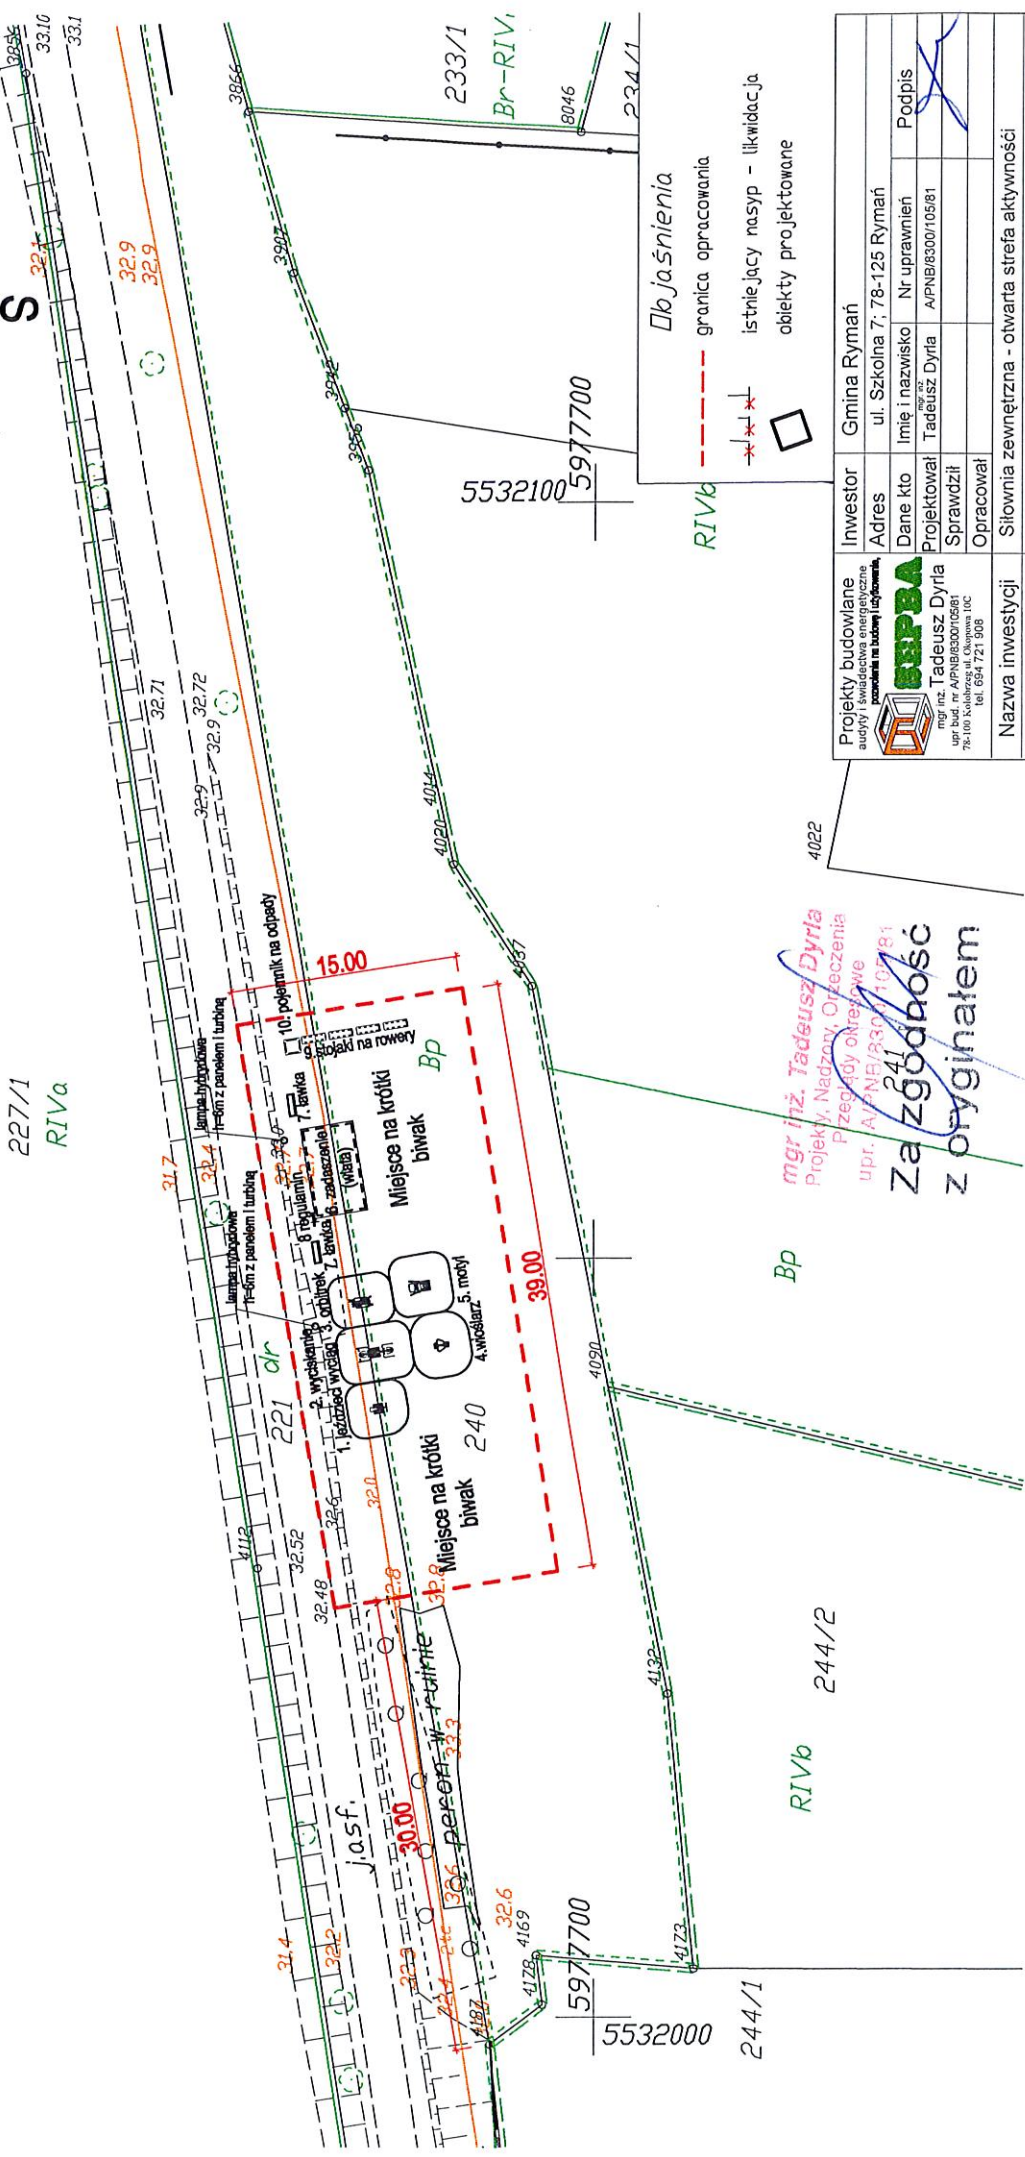


Województwo: zachodniopomorskie
 Jedn. ewid.: 320805_2, Rymań

— Dłęb: 0082, Rzesznikowo
 — Działka: 221, 240

— Mapa Zasadnicza
 — Skala 1:500

Układ wsp. płaskich: 2000, strefa 5(15), ukt. wys.: Kronsztadt 86

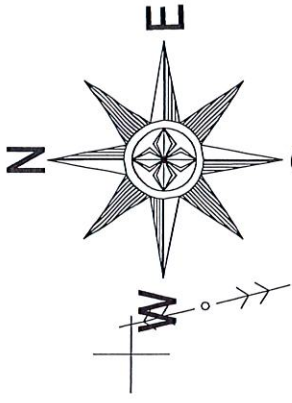

- Objaśnienia**
- granica opracowania
 - ✖ istniejący nasyp - likwidacja
 - obiekty projektowane

Za zgodność z oryginałem
 mgr inż. Tadeusz Dyria
 Projekty, Nadzory, Orzeczenia
 Prace geodezyjne
 upr. A/P.NB/R.300/109/81

Projekty budowlane audyt i świadectwa energetyczne pomocnik na budowy użytkownik	Investor	Gmina Rymań
ERPBA mgr inż. Tadeusz Dyria upr. bud. nr A/P.NB/R.300/109/81 78-100 Koloheg ul. Okopowa 10C tel. 694 721 906	Adres	ul. Szkolna 7; 78-125 Rymań
	Dane kto	Imię i nazwisko Nr uprawnień
	Projektował	Tadeusz Dyria A/P.NB/R.300/109/81
	Sprawdził	
	Opracował	
	Nazwa inwestycji	Silownia zewnętrzna - otwarta strefa aktywności
	Adres inwestycji	Rzesznikowo gm. Rymań dz nr 240,221 obr. 0082
	Stadium projektu	Projekt architektoniczno-budowlany
	Nazwa rysunku	Plan sytuacyjny
		Data 04.2018
		Skala 1:500
		Nr rys 1

Kotobrzeg dn. 12-04-2018