


- budynek sali wiejskiej
- taras świetlicy
- istniejąca nawierzchnia utwardzona
- istniejąca brama dwuskrzydłowa
- istniejąca brama jednoskrzydłowa
- istniejące drzewo iglaste
- istniejące krzewy iglaste
- istniejące ogrodzenie

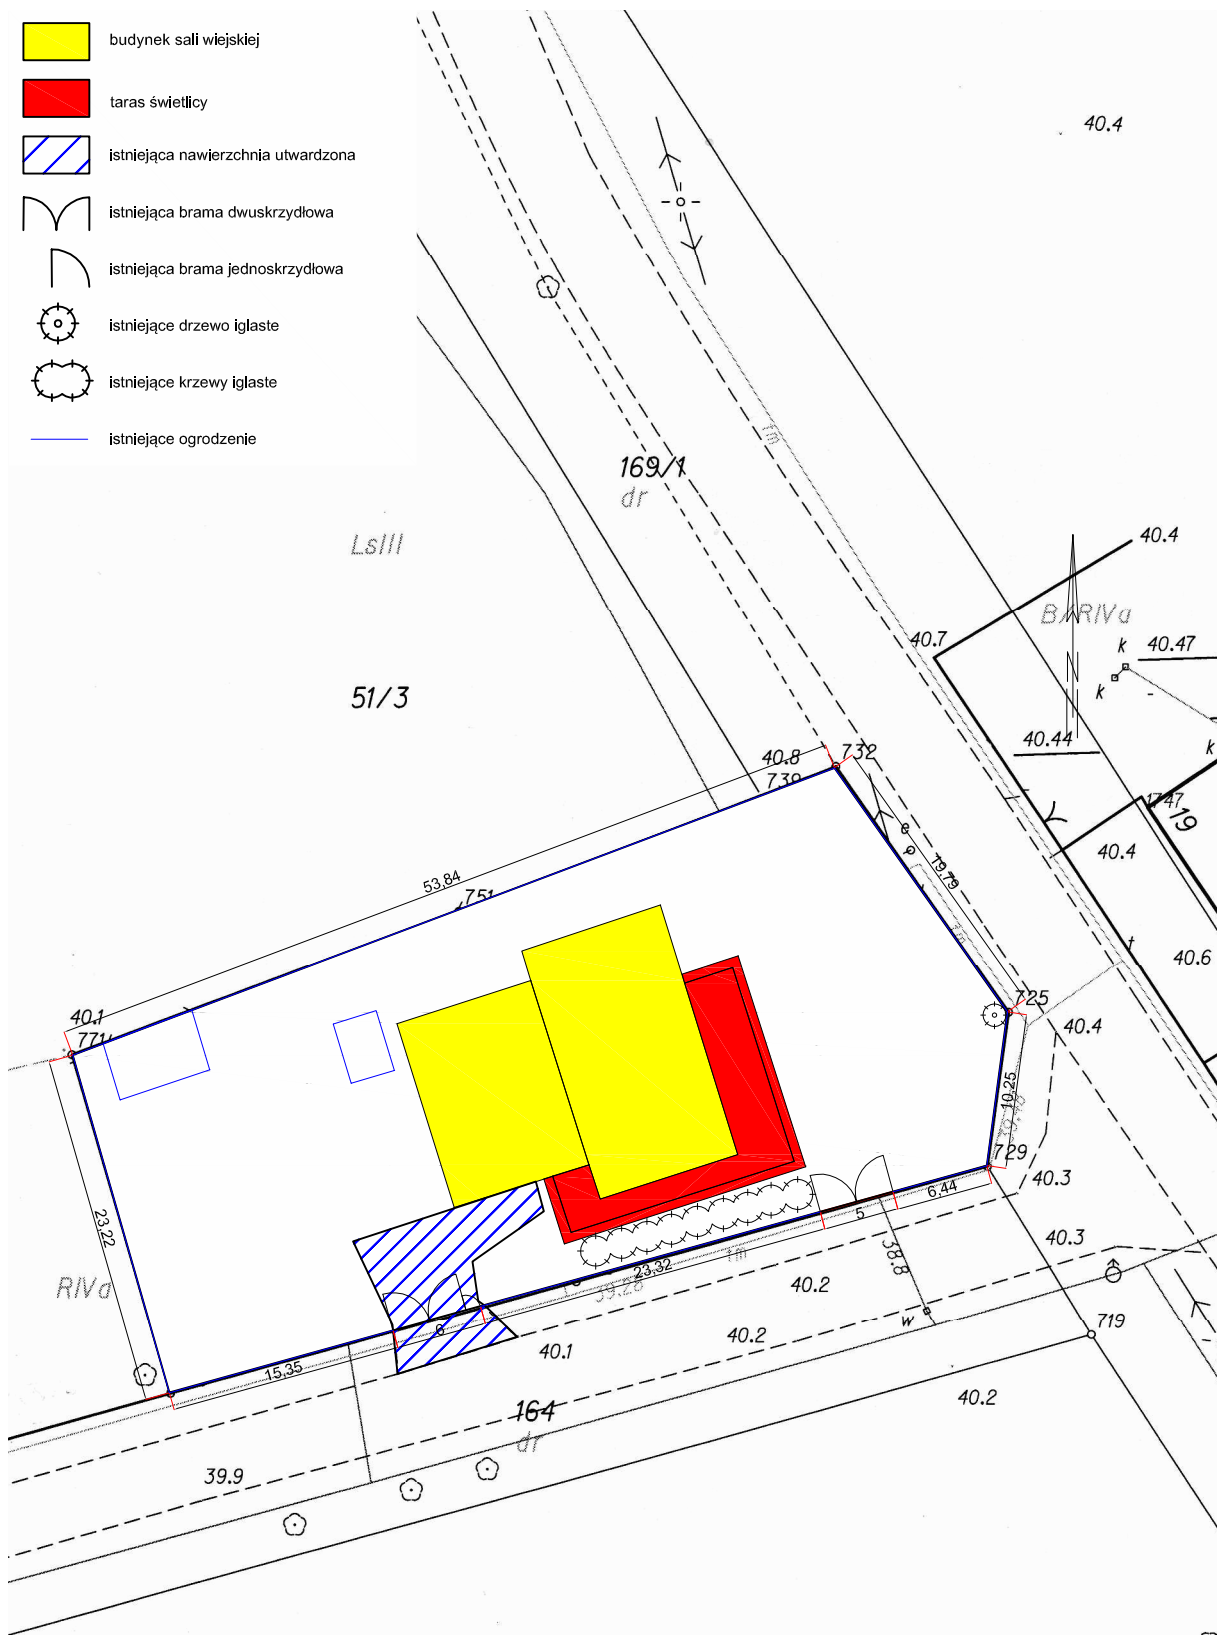

89
RIIIB

ISTNIEJĄCY STAN ZAGOSPODAROWANIA DZIAŁKI			
lokalizacja	Obwód Kínowo, Gmina Rymań, działka nr: 51/1,51/2	nr rysunku	1
projektował	architekt krajobrazu Inż. Krzysztof Kass	data	lipiec 2010
		skala	1:500