

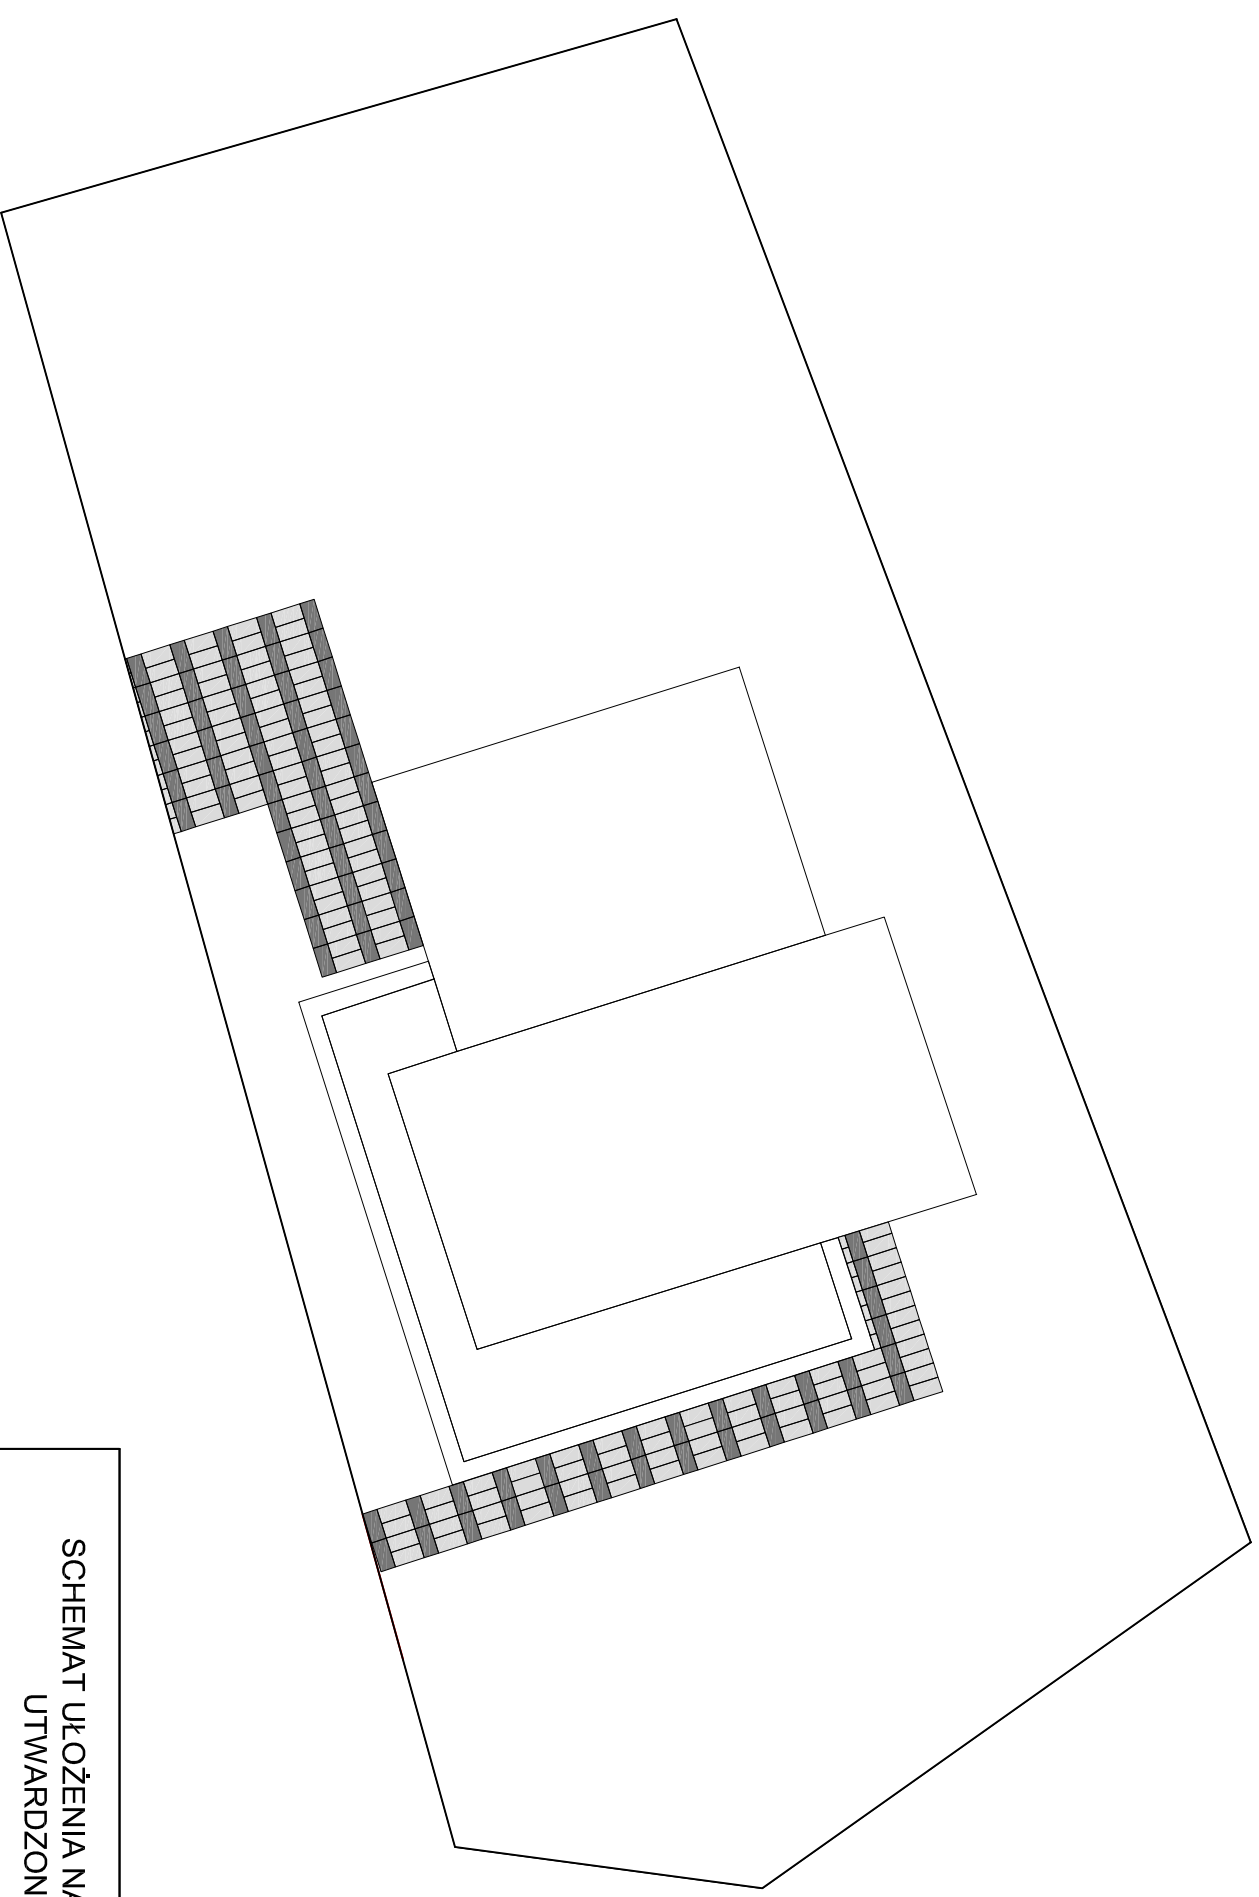


-  betonowa płyta chodnikowa - szara
-  betonowa płyta chodnikowa - czarna



**SCHEMAT UŁOŻENIA NAWIERZCHNI
UTWARDZONEJ**

SCHEMAT UŁOŻENIA NAWIERZCHNI UTWARDZONEJ			
lokalizacja	Obręb Kinowo, Gmina Rymanów, działka nr: 51/1, 51/2	nr rysunku	4
projektował	architekt krajoznawcy Inż. Krzysztof Kass	data	lipiec 2010
		skala	1:250