
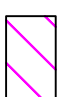













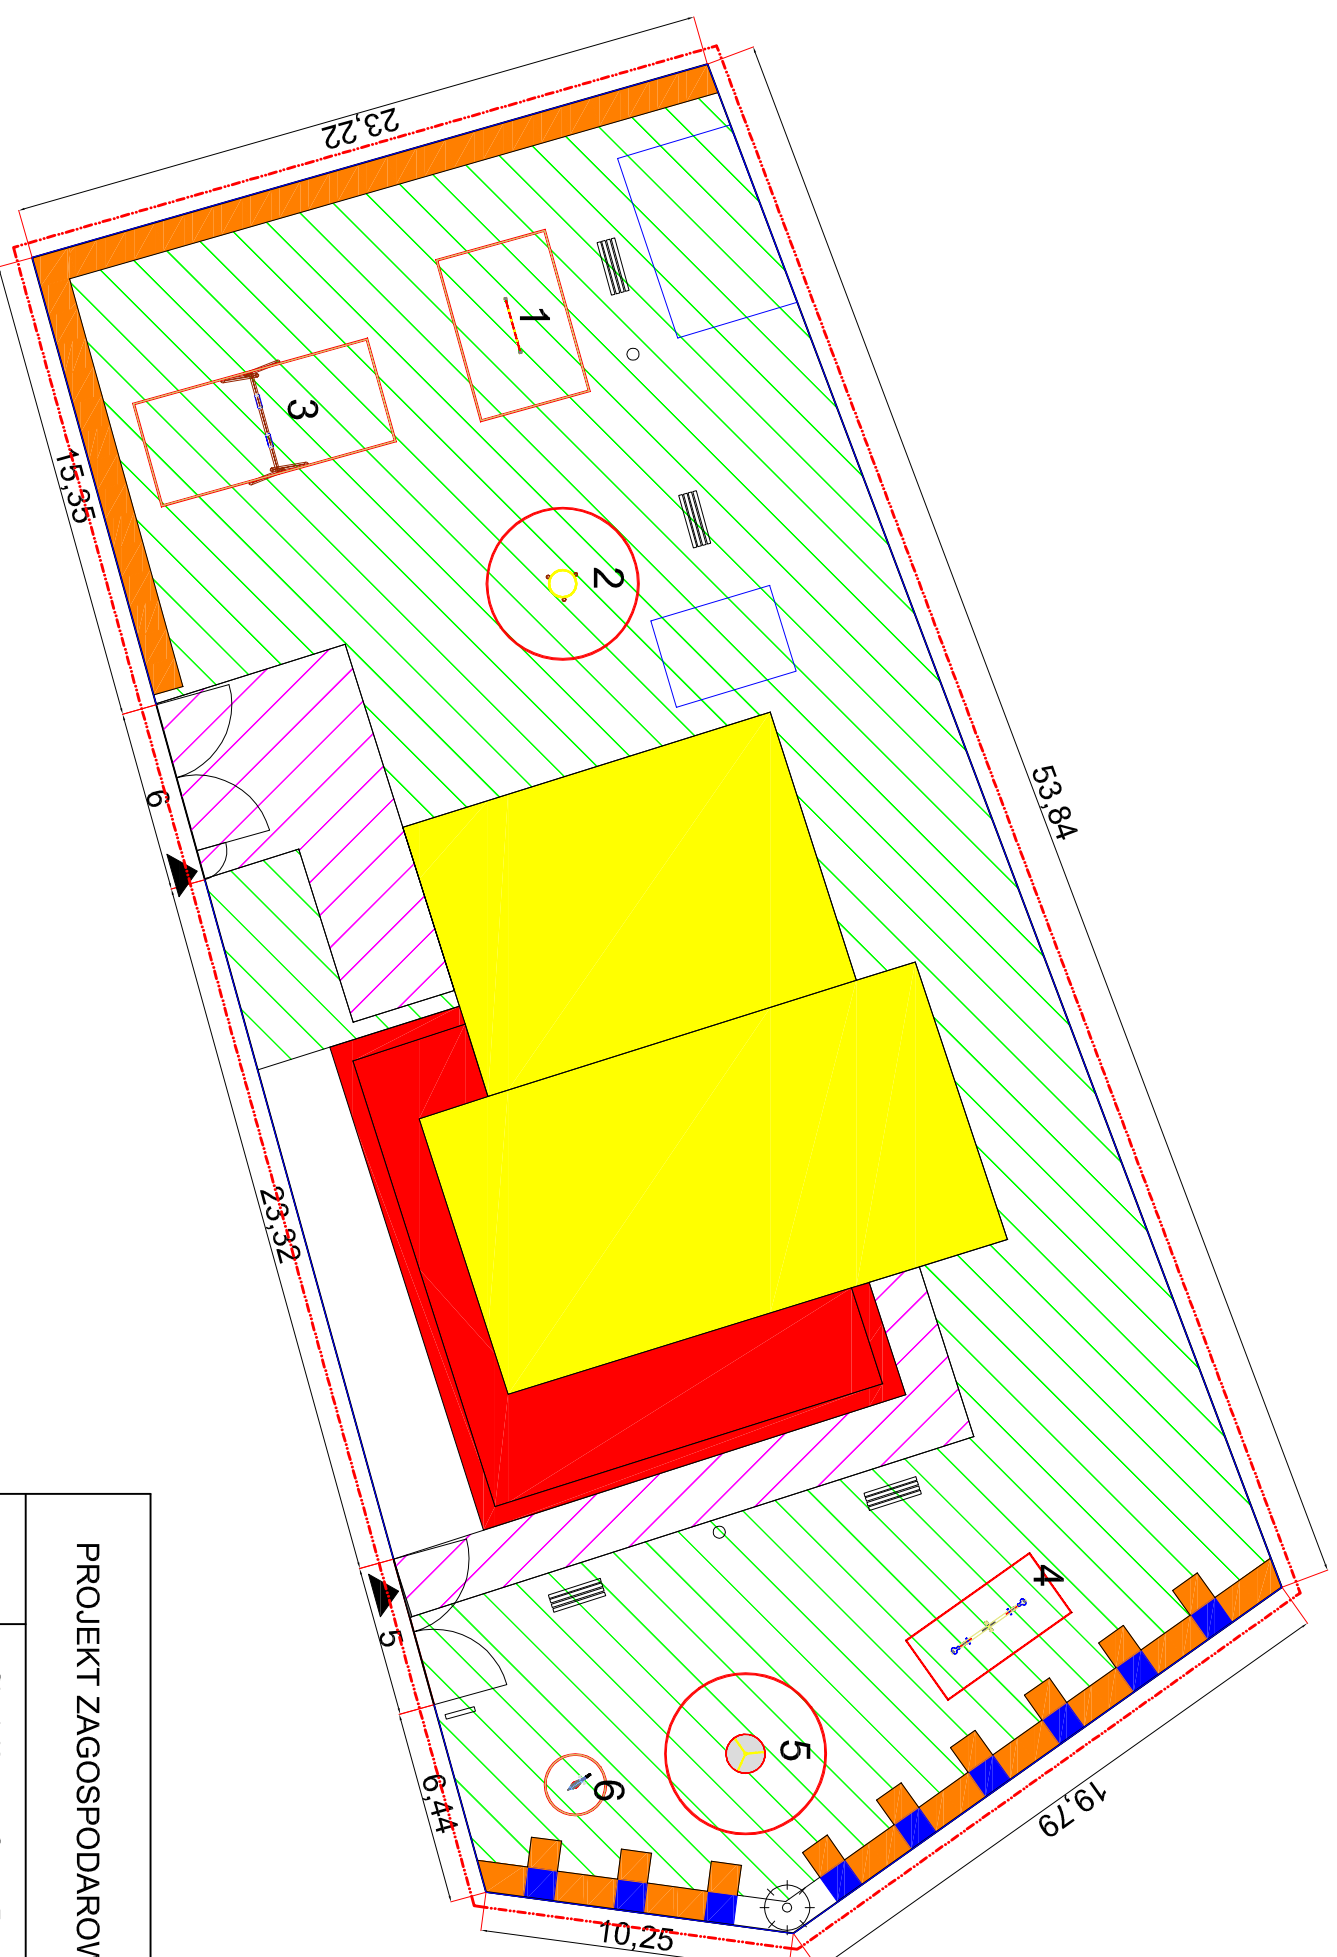
-  nawierzchnia trawiasta
-  projektowana nawierzchnia utwardzona
-  miejsca nasadzeń krzewów
-  miejsca nasadzeń drzew

Elementy wyposażenia placu zabaw

- 1 ścieżka zdrowia - przeplothia
- 2 ścieżka zdrowia - komin
- 3 huśtawka podwójna
- 4 huśtawka wagowa
- 5 karuzela
- 6 sprężynowiec

Elementy małej architektury

-  ławka
-  kosz na śmieci
-  regulamin placu zabaw
-  lina oznaczenia
-  wejścia na plac zabaw
-  zakres opracowania
-  obszar strefy bezpieczeństwa urządzenia



PROJEKT ZAGOSPODAROWANIA DZIAŁKI

lokalizacja		Obręb Kinowo, Gmina Rymanów, działka nr: 51/1, 51/2	nr rysunku	2
projektował		architekt krajoznawczy Inż. Krzysztof Kass	data	lipiec 2010
			skala	1:250