

agrowłókna P50, material ściółkujący - kora

— betonowe obrzeża miejsc nasadzeń



*Cotoneaster radicans* 'Eichholz'



*Irga radicans* 'Eichholz'



*Euonymus fortunei* 'Emerald 'n' Gold'



*Trzmielina Fortunea* 'Emerald 'n' Gold'



*Kerria japonica* 'Pleniflora'



Złotyn japoński 'Pleniflora'



*Potentilla fruticosa* 'Abbotswood'



Pieciornik krzewiasty 'Abbotswood'



*Robinia pseudacacia* 'Umbraculifera'



*Robinia akacja* 'Umbraculifera'



*Spiraea densiflora*




Tawula gestokwiatowa



*Stephanandra incisa* 'Crispa'



Tawulec pogięty 'Crispa'

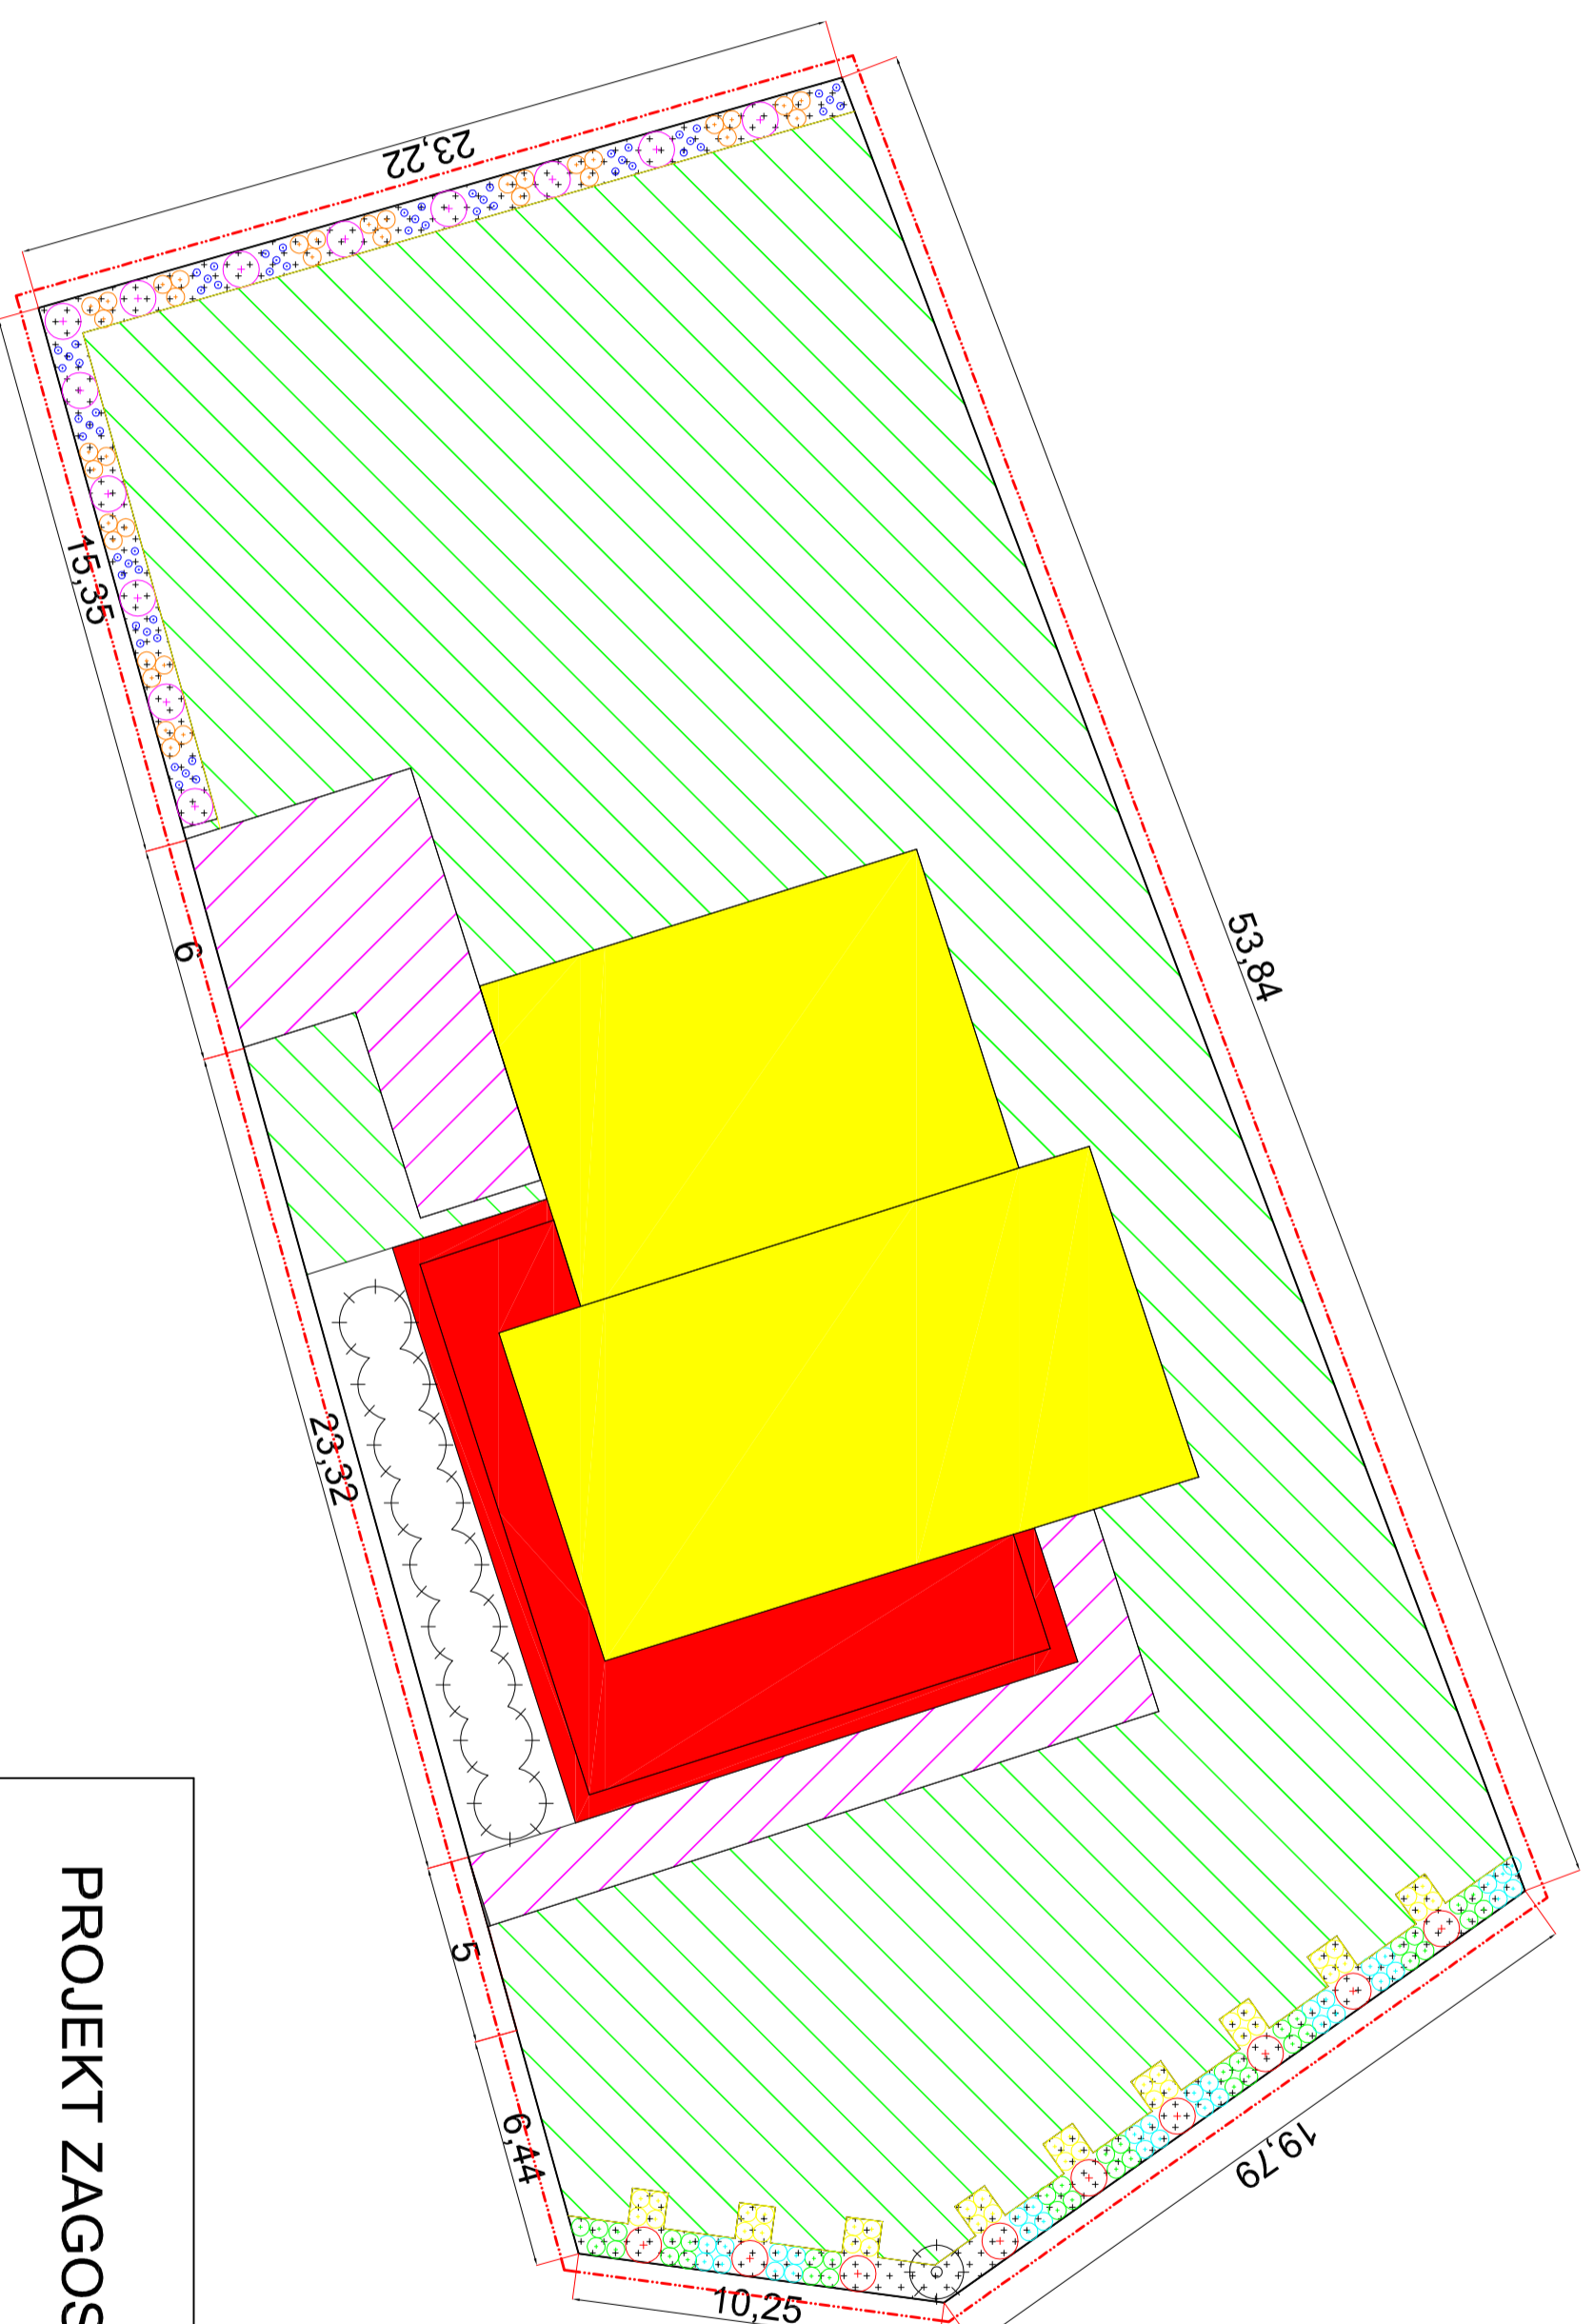

## PROJEKT ZAGOSPODAROWANIA ZIELENI

PROJEKT ZAGOSPODAROWANIA ZIELENI			
lokalizacja	Obręb Kinowo, Gmina Rymań, działka nr: 51/1,51/2	nr rysunku	3
projektował	architekt krajobrazu inż. Krzysztof Kass	data	lipiec 2010
		skala	1:200