


- istniejące zabudowania mieszkalne i gospodarcze
- istniejące drzewo liściaste

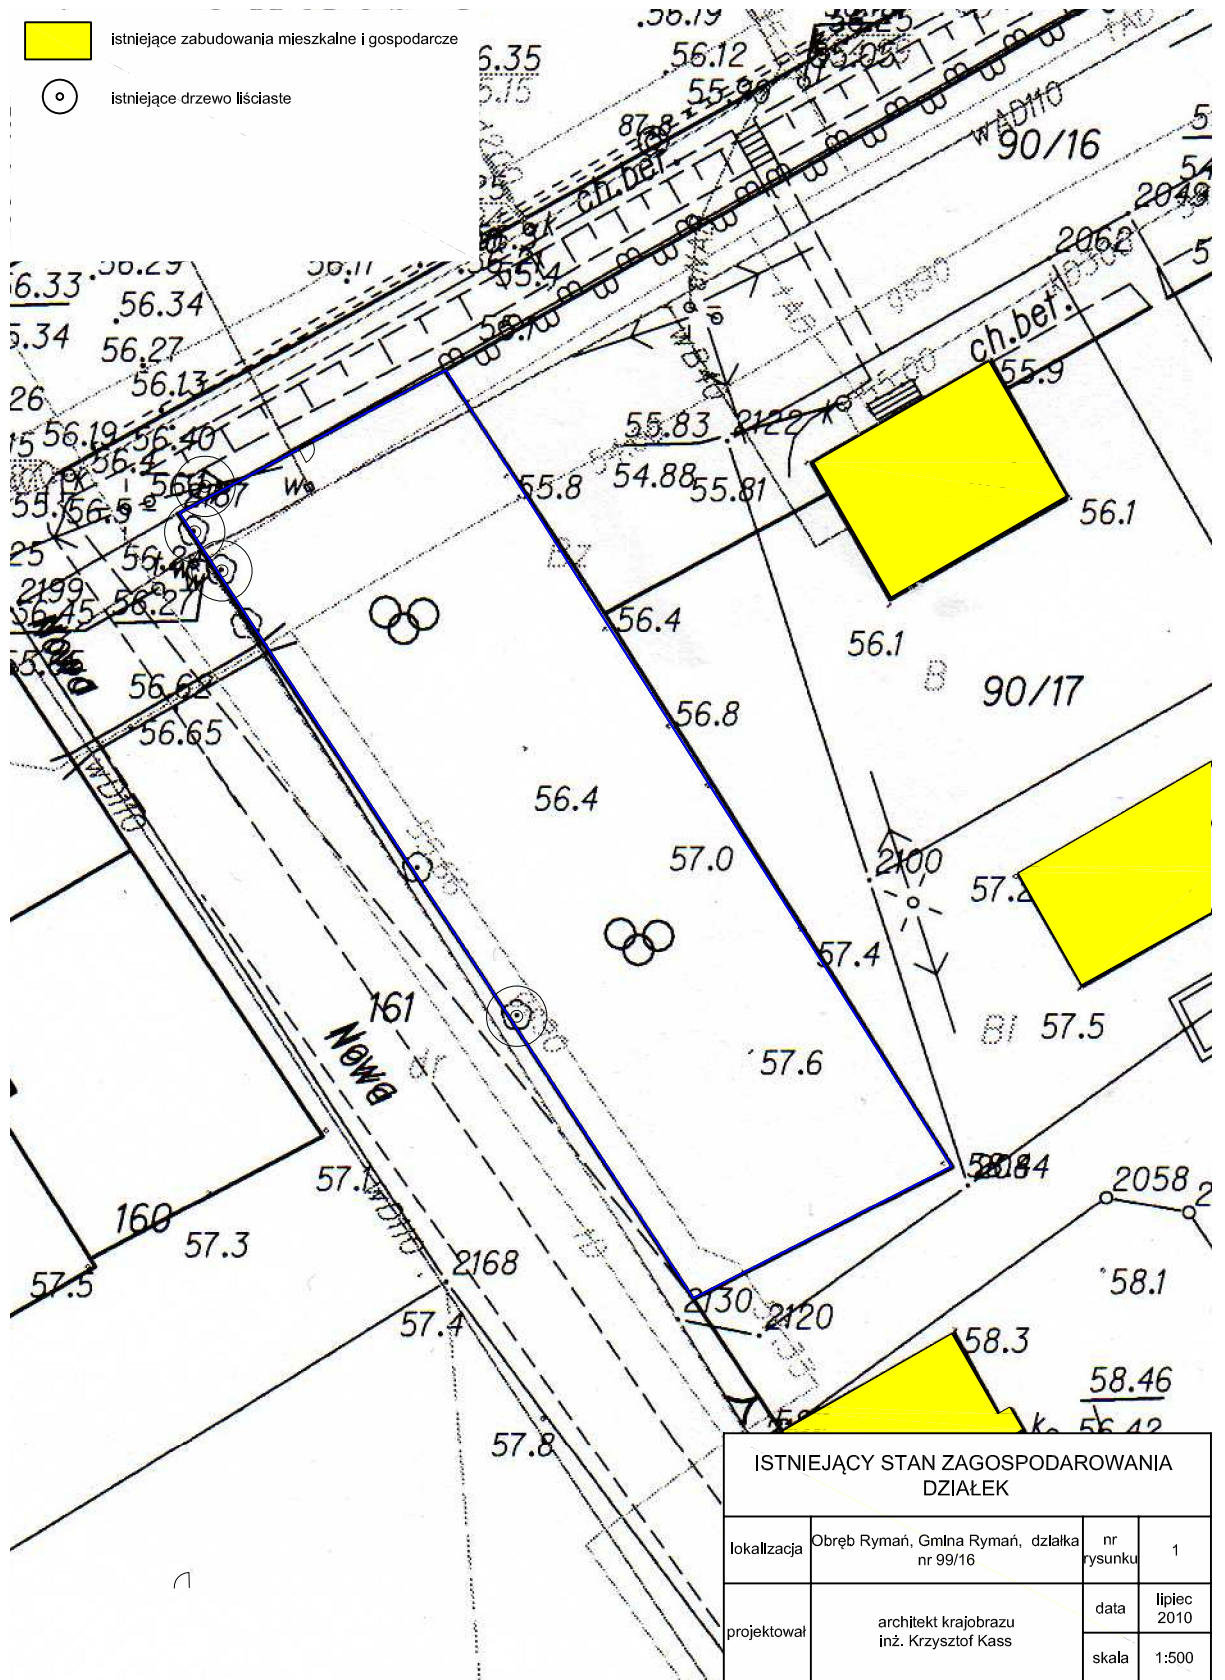

ISTNIEJĄCY STAN ZAGOSPODAROWANIA DZIAŁEK			
lokalizacja	Obwód Ryman, Gmina Ryman, działka nr 99/16	nr rysunku	1
projektował	architekt krajobrazu inż. Krzysztof Kass	data	lipiec 2010
		skala	1:500