

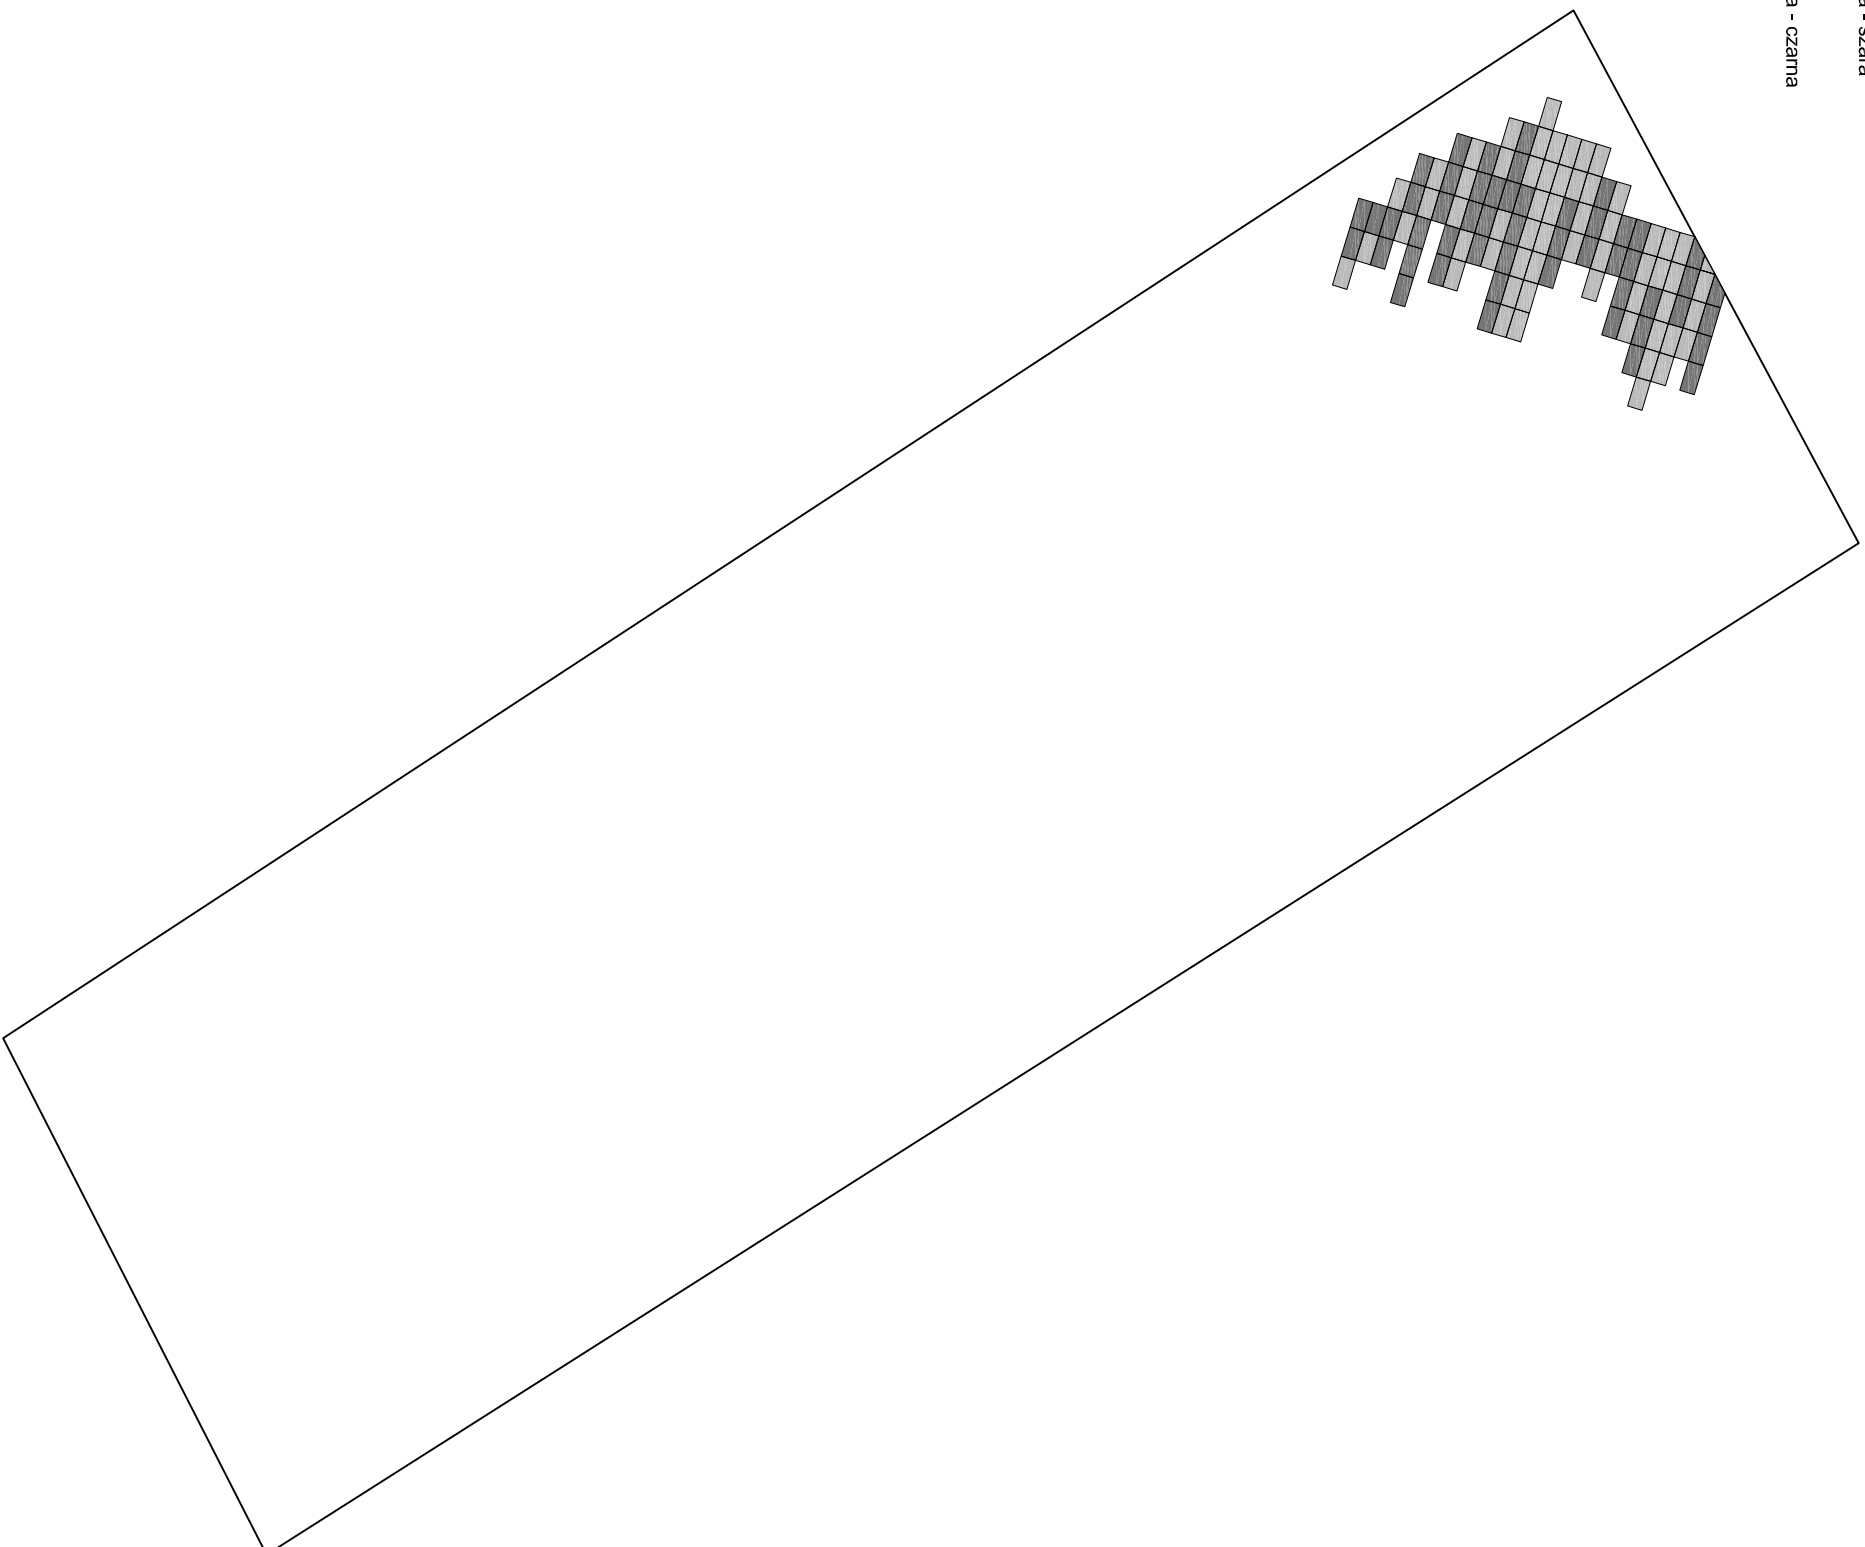


-  betonowa płyta chodnikowa - szara
-  betonowa płyta chodnikowa - czarna



**SCHEMAT UŁOŻENIA NAWIERZCHNI
UTWARDZONEJ**

SCHEMAT UŁOŻENIA NAWIERZCHNI UTWARDZONEJ			
lokalizacja	Obręb Rymań, Gmina Rymań, działka nr: 90/16	nr rysunku	4
projektował	architekt krajoznawcy inż. Krzysztof Kass	data	lipiec 2010
		skala	1:250