


- istniejące zabudowania mieszkalne i gospodarcze
- istniejące drzewo liściaste
- Istniejące krzewy liściaste
- istniejące ogrodzenie

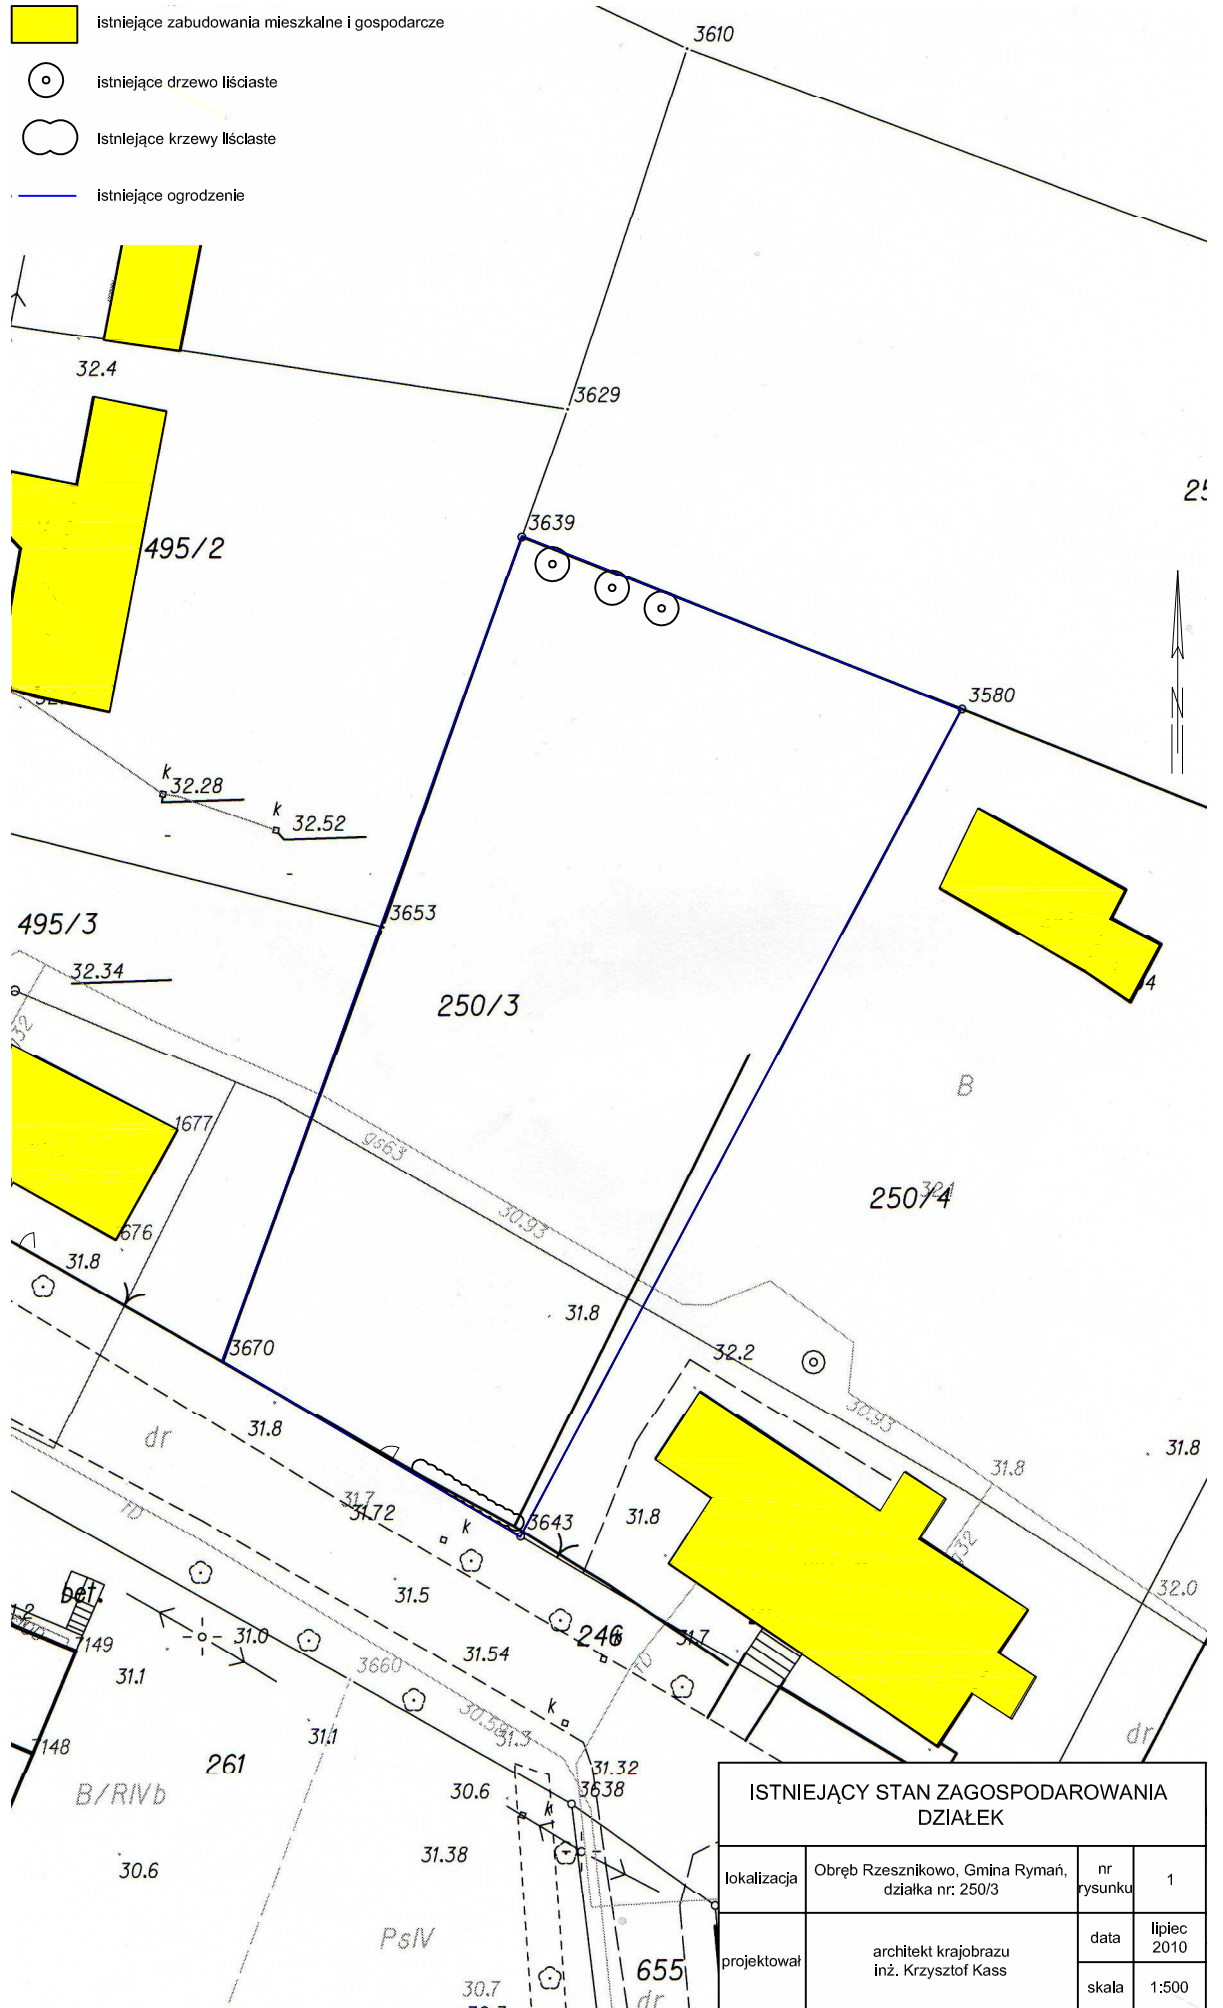

ISTNIEJĄCY STAN ZAGOSPODAROWANIA DZIAŁEK			
lokalizacja	Obręb Rzesznikowo, Gmina Rymań, działka nr: 250/3	nr rysunku	1
projektował	architekt krajobrazu inż. Krzysztof Kass	data	lipiec 2010
		skala	1:500