


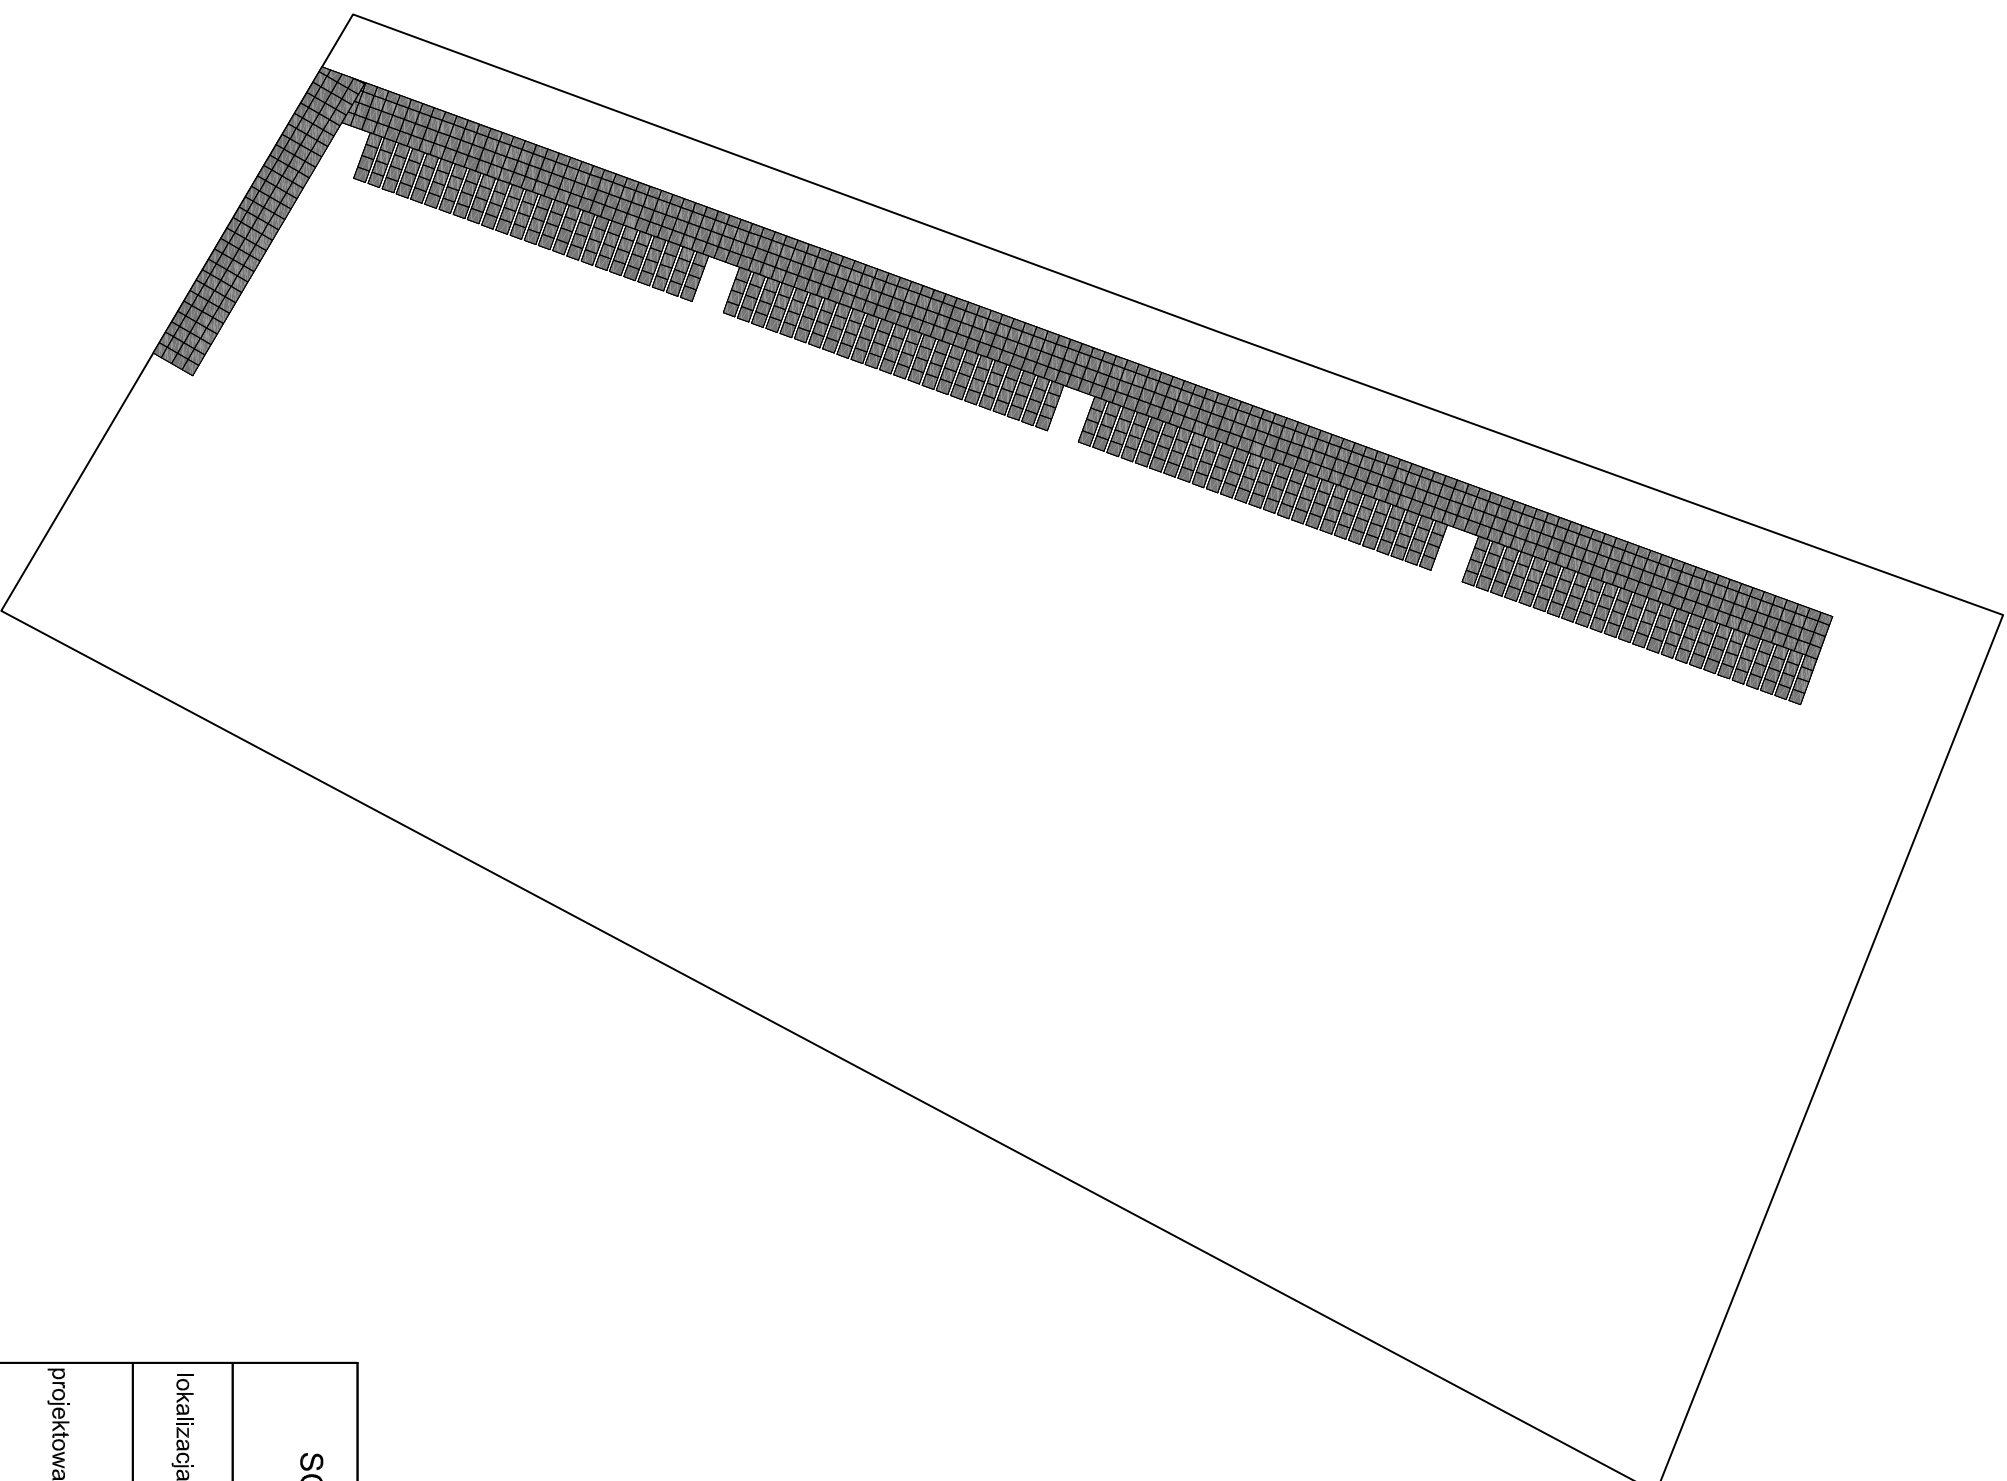

betonowa płyta chodnikowa - szara



**SCHEMAT UŁOŻENIA NAWIERZCHNI
UTWARDZONEJ**

lokalizacja	Obręb Rzesznikowo, Gmina Rymanów, działka nr: 250/3	nr rysunku	4
projektował	architekt krajoznawczy inż. Krzysztof Kass	data	lipiec 2010
		skala	1:250