


-  nawierzchnia trawiasta
  -  projektowana nawierzchnia utwardzona
  -  miejsca nasadzeń krzewów
  -  miejsca nasadzeń drzew
  -  projektowane ogrodzenie
- Elementy wyposażenia placu zabaw
- 1 urządzenie linarne
  - 2 huśtawka wagowa
  - 3 piaskownica
  - 4 zestaw zabawowy
  - 5 sprężynowiec
  - 6 sprężynowiec
- Elementy małej architektury
-  ławka
  -  kosz na śmieci
  -  regulamin placu zabaw
- Inne oznaczenia
-  wejścia na place zabaw
  -  zakres opracowania
  -  obszar strefy bezpieczeństwa urządzenia
  -  bramka jednoskrzydłowa

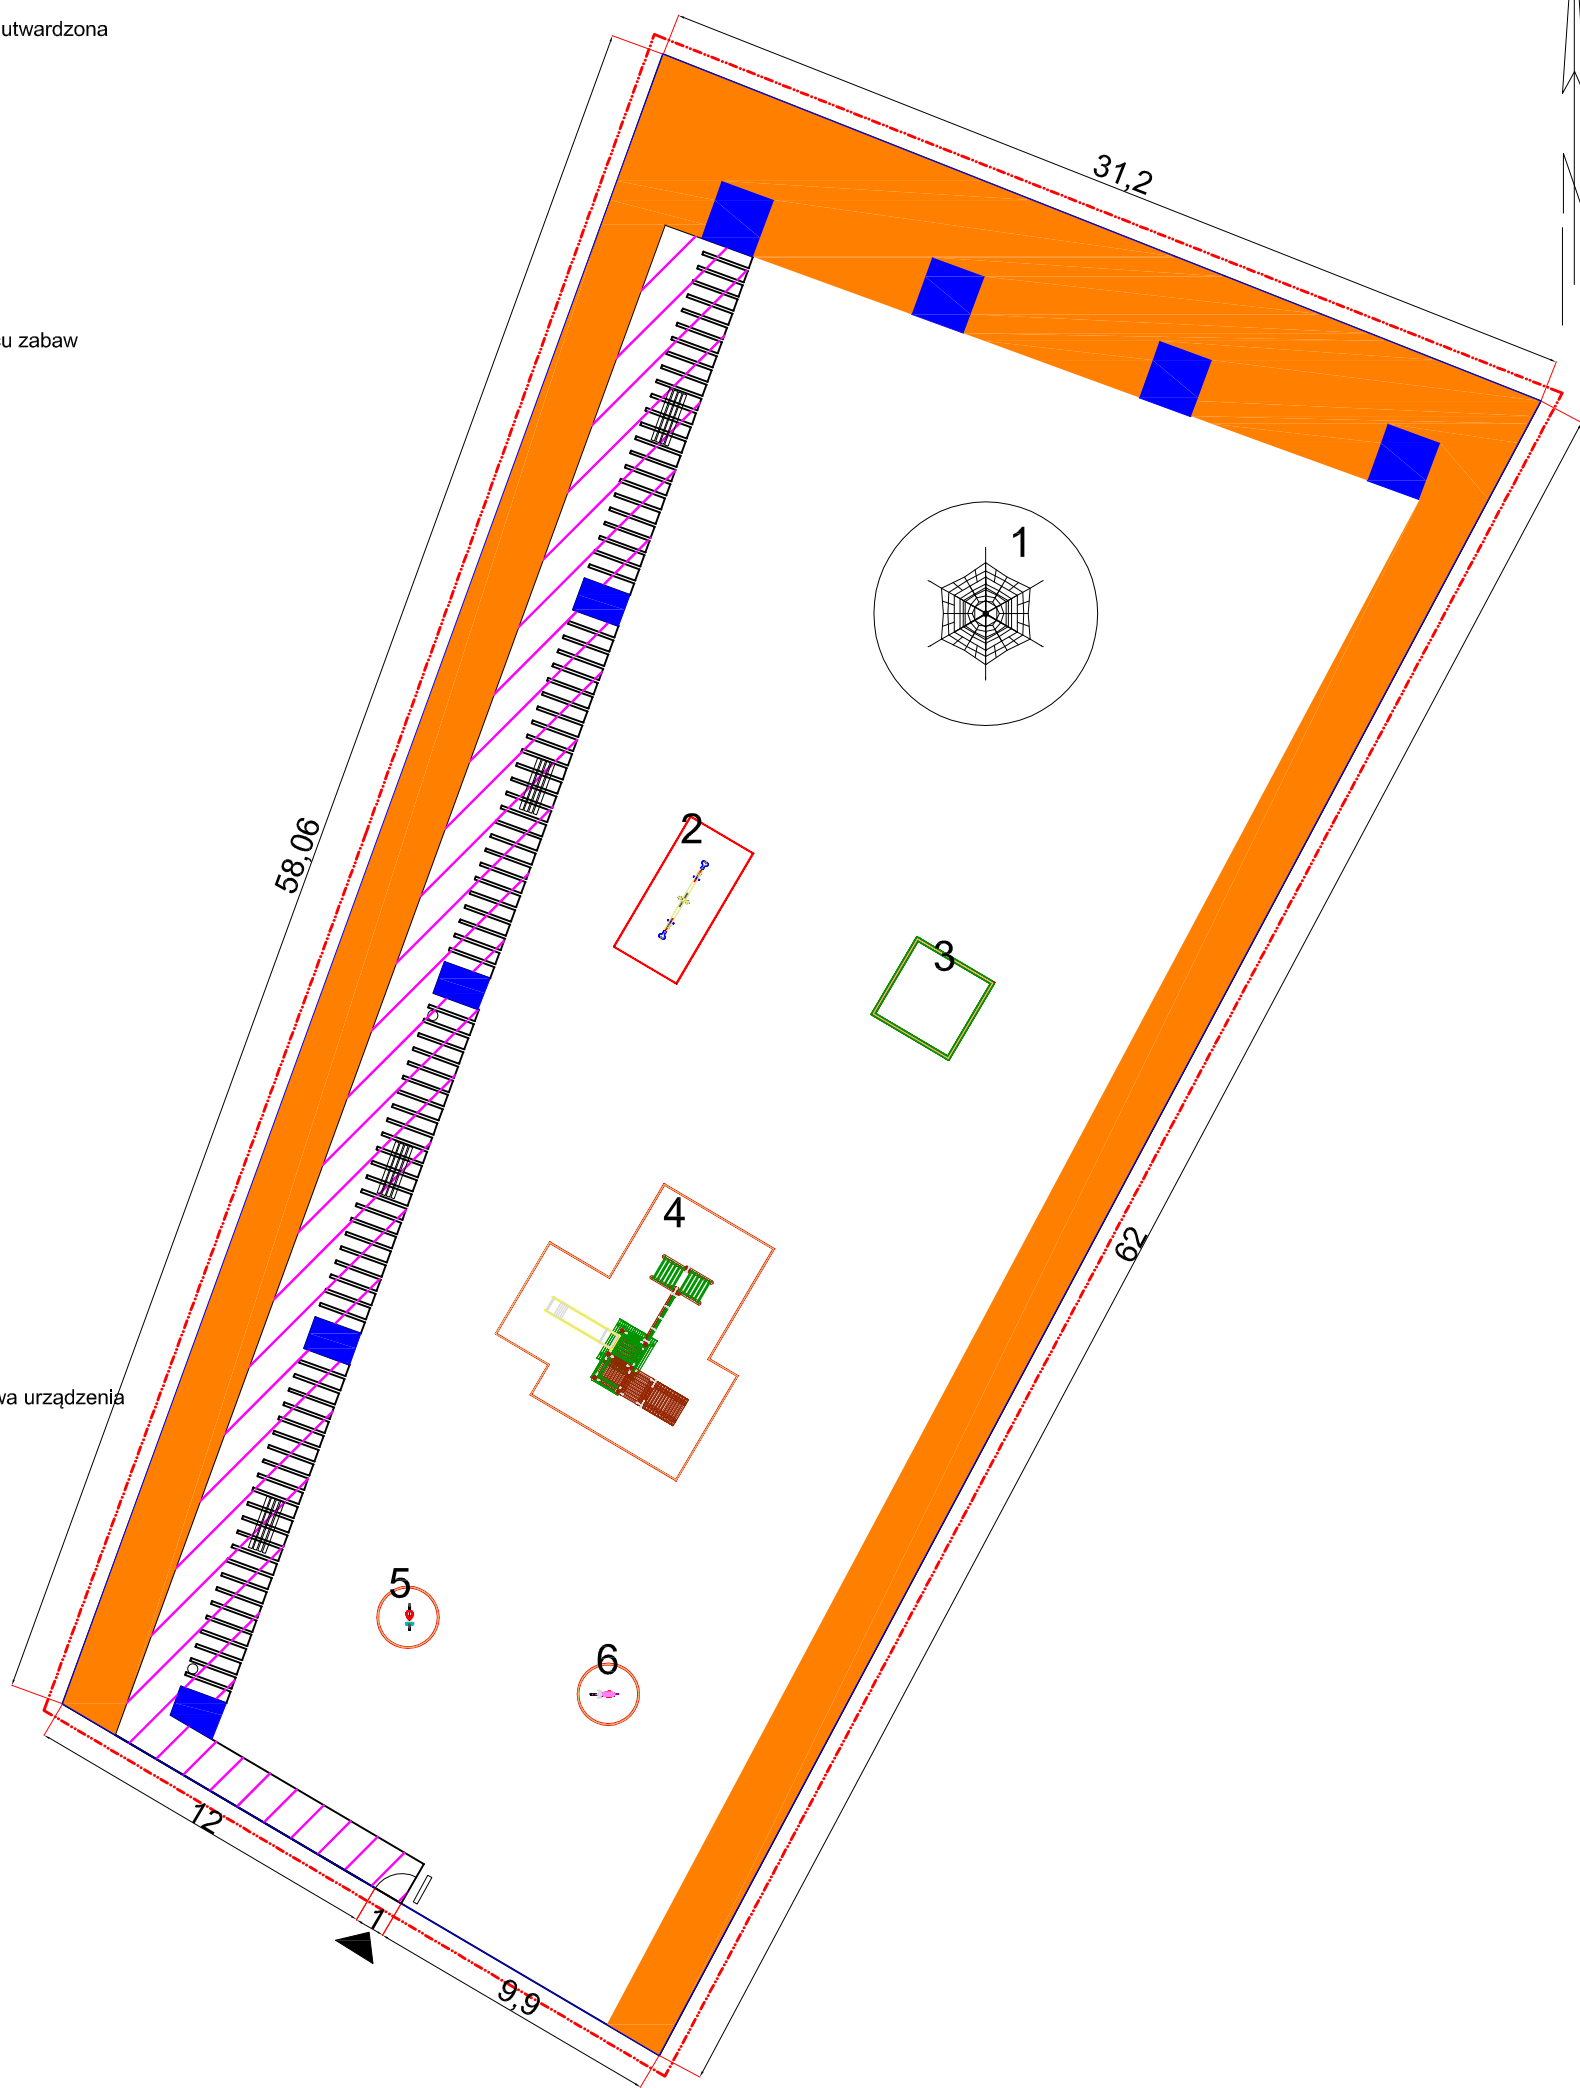

## PROJEKT ZAGOSPODAROWANIA DZIAŁKI

lokalizacja	Obręb Rzesznikowo, Gmina Rymań, działka nr: 250/3	nr rysunku	2
projektował	architekt krajoznawcy inż. Krzysztof Kass	data	lipiec 2010
		skala	1:250