 agrowłoknina P50, materiał ściółkujący - kora

 betonowe obrzeża miejsc nasadzeń

 *Acer platanoides 'Globosum'*
Klon zwyczajny 'Globosum'


 *Betula pendula 'Purpurea'*
'Brzoza brodawkowata 'Purpurea'

 *Cornus alba 'Sibirica Variegata'*
Derer bialy 'Sibirica Variegata'

 *Cotoneaster radicans 'Eichholz'*
Irga radicans 'Eichholz'

 *Physocarpus opulifolius 'Luteus'*
Pęcherznica kalinolistna 'Luteus'

 *Potentilla fruticosa 'Goldfinger'*
'Pięciornik krzewiasty 'Goldfinger'

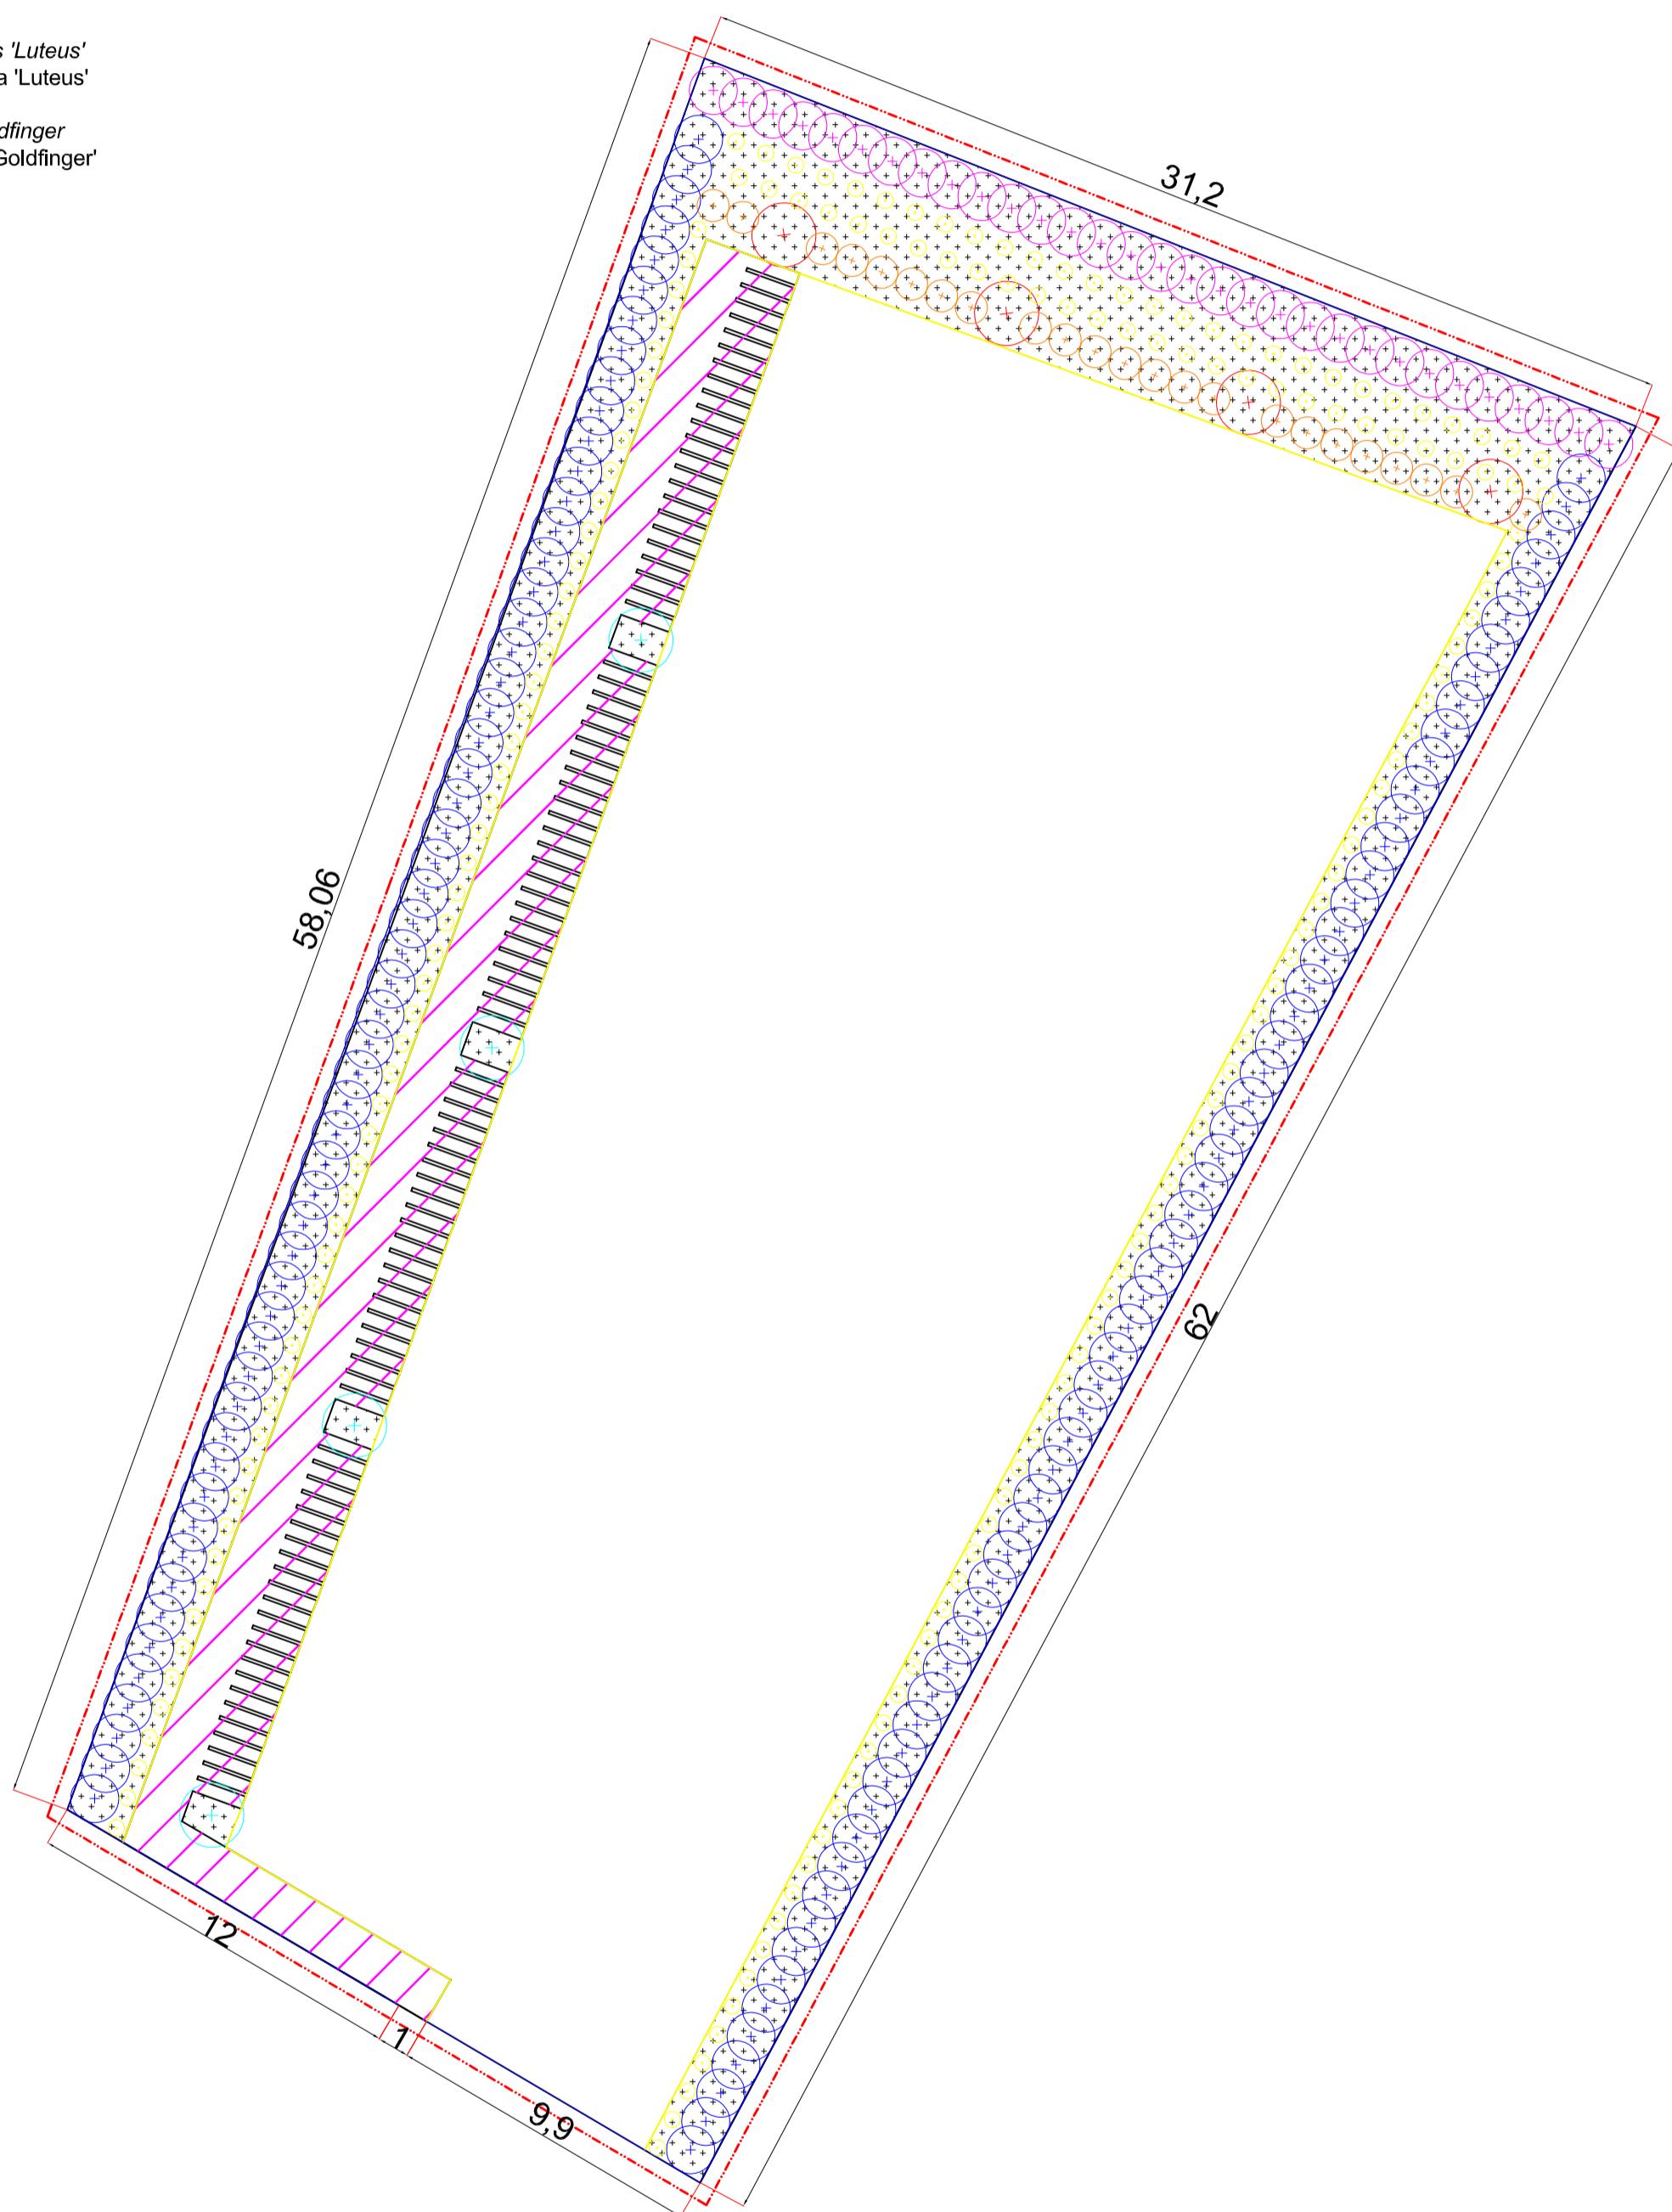

PROJEKT ZAGOSPODAROWANIA ZIELENI

lokalizacja	Obręb Rzesznikowo, Gmina Ryman, działka nr: 250/3	nr rysunku	3
projektował	architekt krajobrazu inż. Krzysztof Kass	data	lipiec 2010
		skala	1:200