


-  nawierzchnia trawiasta
 -  projektowana nawierzchnia utwardzona
 -  miejsca nasadzeń krzewów
 -  miejsca nasadzeń drzew
- Elementy wyposażenia placu zabaw
- 1 sprężynowiec podwójny
 - 2 domek zabawowy
 - 3 zestaw zabawowy - pociąg
 - 4 piaskownica
 - 5 sprężynowiec
- Elementy małej architektury
-  ławka
 -  kosz na śmieci
 -  regulamin placu zabaw
- Inne oznaczenia
-  wejścia na place zabaw
 -  fragment działki objęty opracowaniem
 -  obszar strefy bezpieczeństwa urządzenia

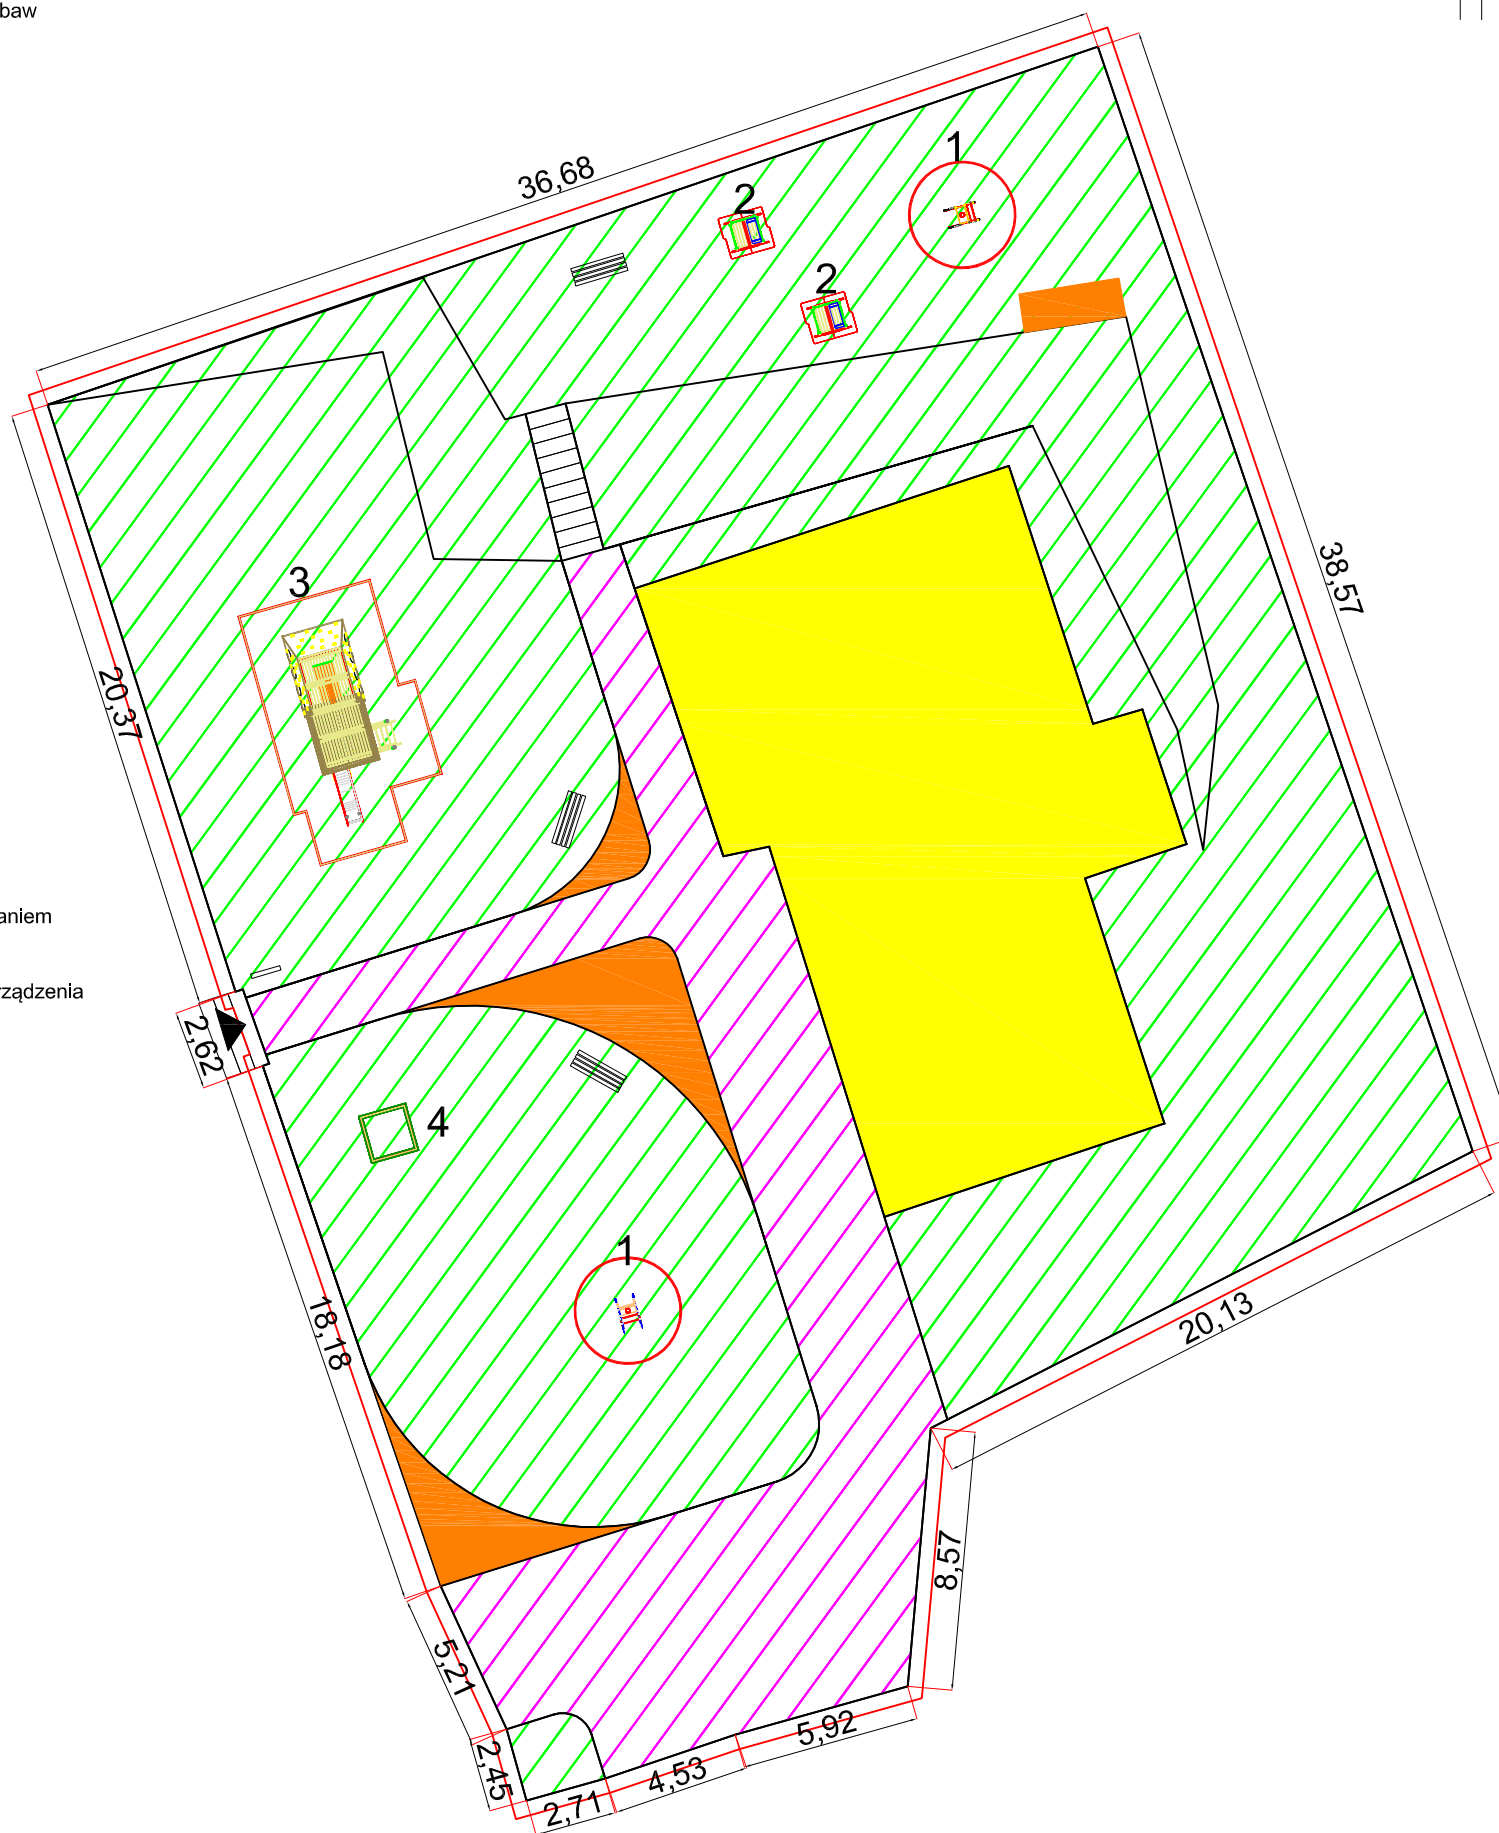

PROJEKT ZAGOSPODAROWANIA DZIAŁKI

lokalizacja	Obręb Starnin, Gmina Rymań, działka nr 276	nr rysunku	2
projektował	architekt krajobrazu inż. Krzysztof Kass	data	lipiec 2010
		skala	1:250