


# PRZEKRÓJ PIONOWY PLACÓW UTWARDZONYCH I CIĄGÓW PIESZYCH

Skala 1:50

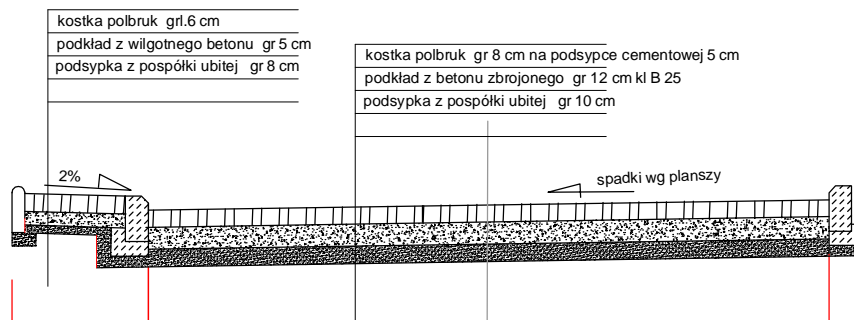

### Uwagi:

1. Krawężniki drogowe 30 x 10 x 100 osadzać na ławie betonowej z betonu minimum B10
2. Beton w nawierzchni minimum kl 25 dylatowany polami 3x3m lub zbrojony fibrowłóknami stalowymi nie mniej niż 8-10 kg/m<sup>3</sup>
3. Dopuszcza się inne kierunki spadków pod warunkiem zapewnienia prawidłowego spływu wód deszczowych.

<p>Projekty budowlane audyty i świadectwa energetyczne pozwolenia na budowę i użytkowanie,</p> <p><b>SEPBA</b> mgr inż. Tadeusz Dyrła upr bud. nr A/PNB/8300/105/81 78-100 Kołobrzeg ul. Okopowa 10C tel. 694 721 908</p>	Inwestor	Gmina Rymań		
	Adres	ul. Szkolna 7; 78-125 Rymań		
	Dane kto	Nazwisko i imię	Nr uprawnień	Podpis
	Projektował	Tadeusz Dyrła	A/PNB/8300/105/81	
	Sprawdził			
Opracował				
Nazwa inwestycji	Zagosp. pl. postojowego wraz z uruchomieniem infokiosku			
Adres inwestycji	Rymań ul. Koszalińska dz. nr 245,247 i 244			
Stadium projektu	Projekt architektoniczno-budowlany	Data	Skala	Nr ry
Nazwa rysunku	Profil pionowy utwardzenia placu	2020.08.10	1:50	5