


Plan odwodnienia

Skala 1:200

Uwagi:

1. Rzędne rurociągów w studniach i separatorze dopasować do istniejących rzędnych kolektora KD 400

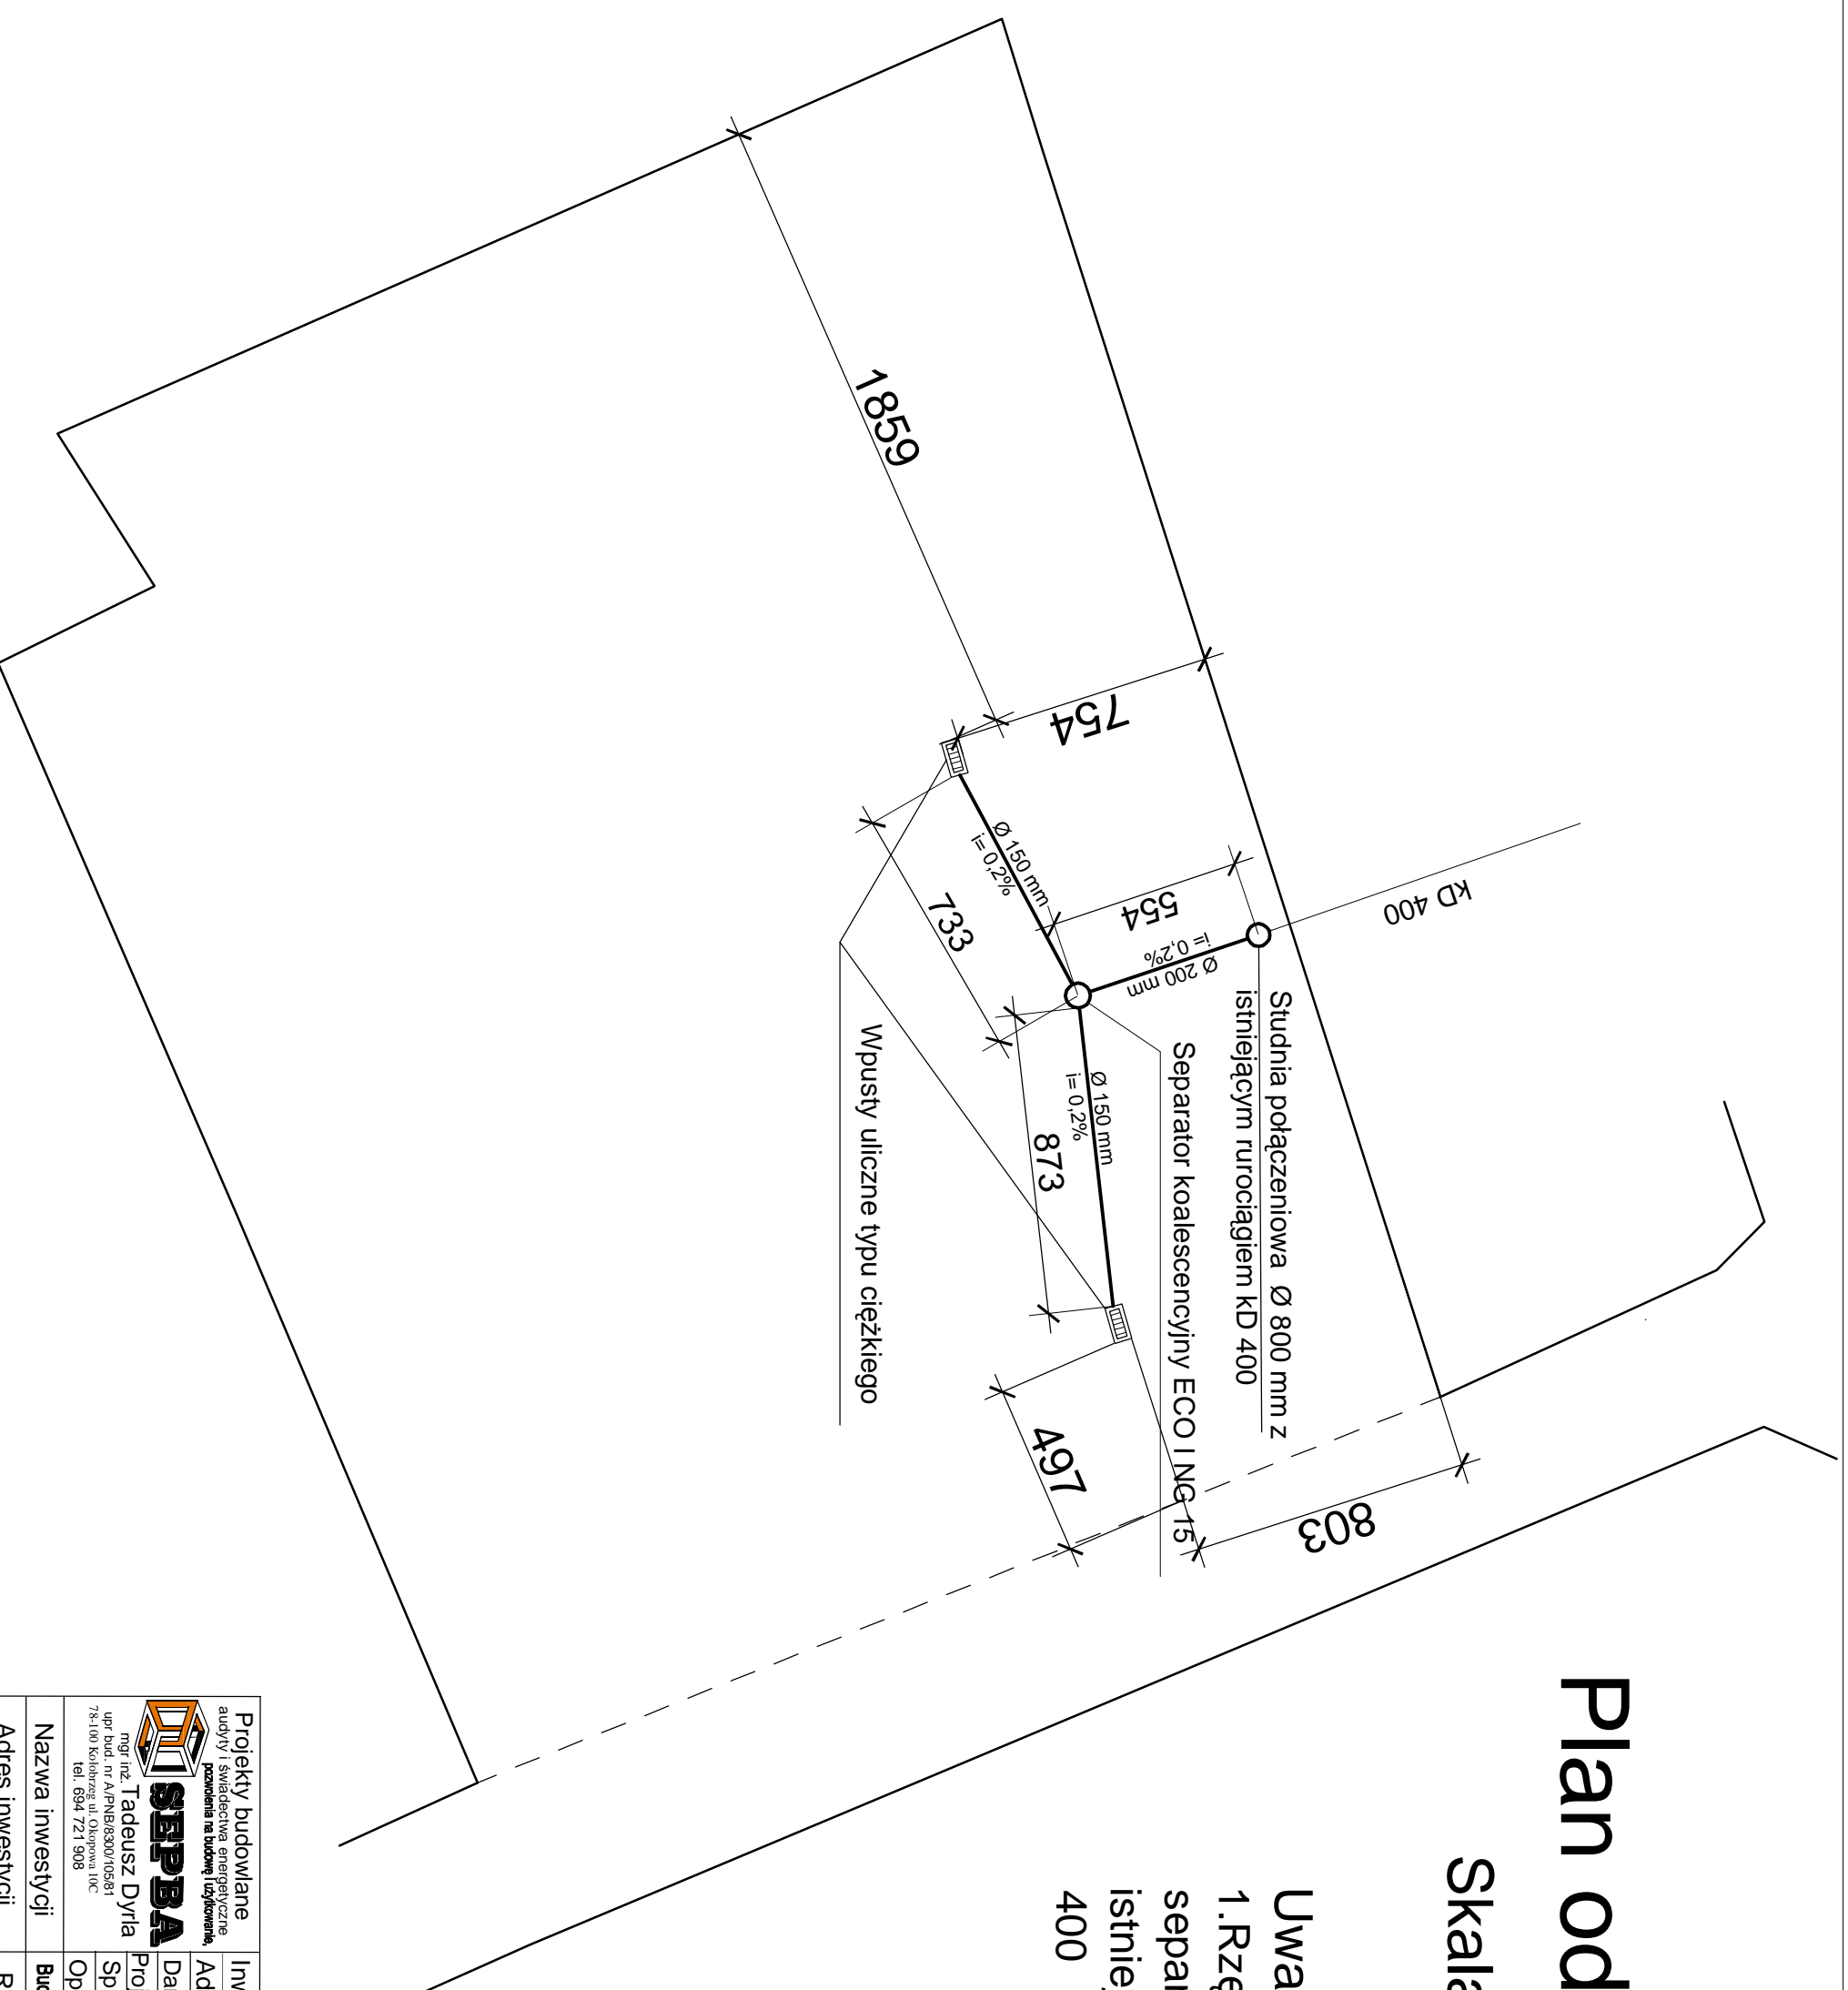

Projekty budowlane
audytory i świadectwa energetyczne
pozwolenia na budowę i użytkowanie
SEPPBA
mgr inż. Tadeusz Dyrła
upr bud. nr A/PN/B/8300/105/81
78-100 Kolibrzeg ul. Okopowa 10C
tel. 694 721 908

| | | |
|-------------------------|---|-----------------------------------|
| Investor | Gmina Rymań | Podpis |
| Adres | ul. Szkolna 7, 78-125 Rymań | |
| Dane kto Projektował | Nazwisko i imię Jan Kuzajski | Nr uprawnień UAN/N/7210/872/88 |
| Sprawdził | | |
| Opracował | | |
| Nazwa inwestycji | Bud. infokiosku wraz remontem istniejącej nawierzchni i zagosp. przyległego placu | |
| Adres inwestycji | Rymań ul. Koszalińska dz. nr 245,247 i 244 | |
| Stadium projektu | Projekt architektoniczno-budowlany | Data |
| Nazwa rysunku | Odwodnienie placu | 07.2014 |
| | | Skala |
| | | 1:200 |
| | | Nr ry |
| | | 4 |