



PRZEKROJ A-A 1:50

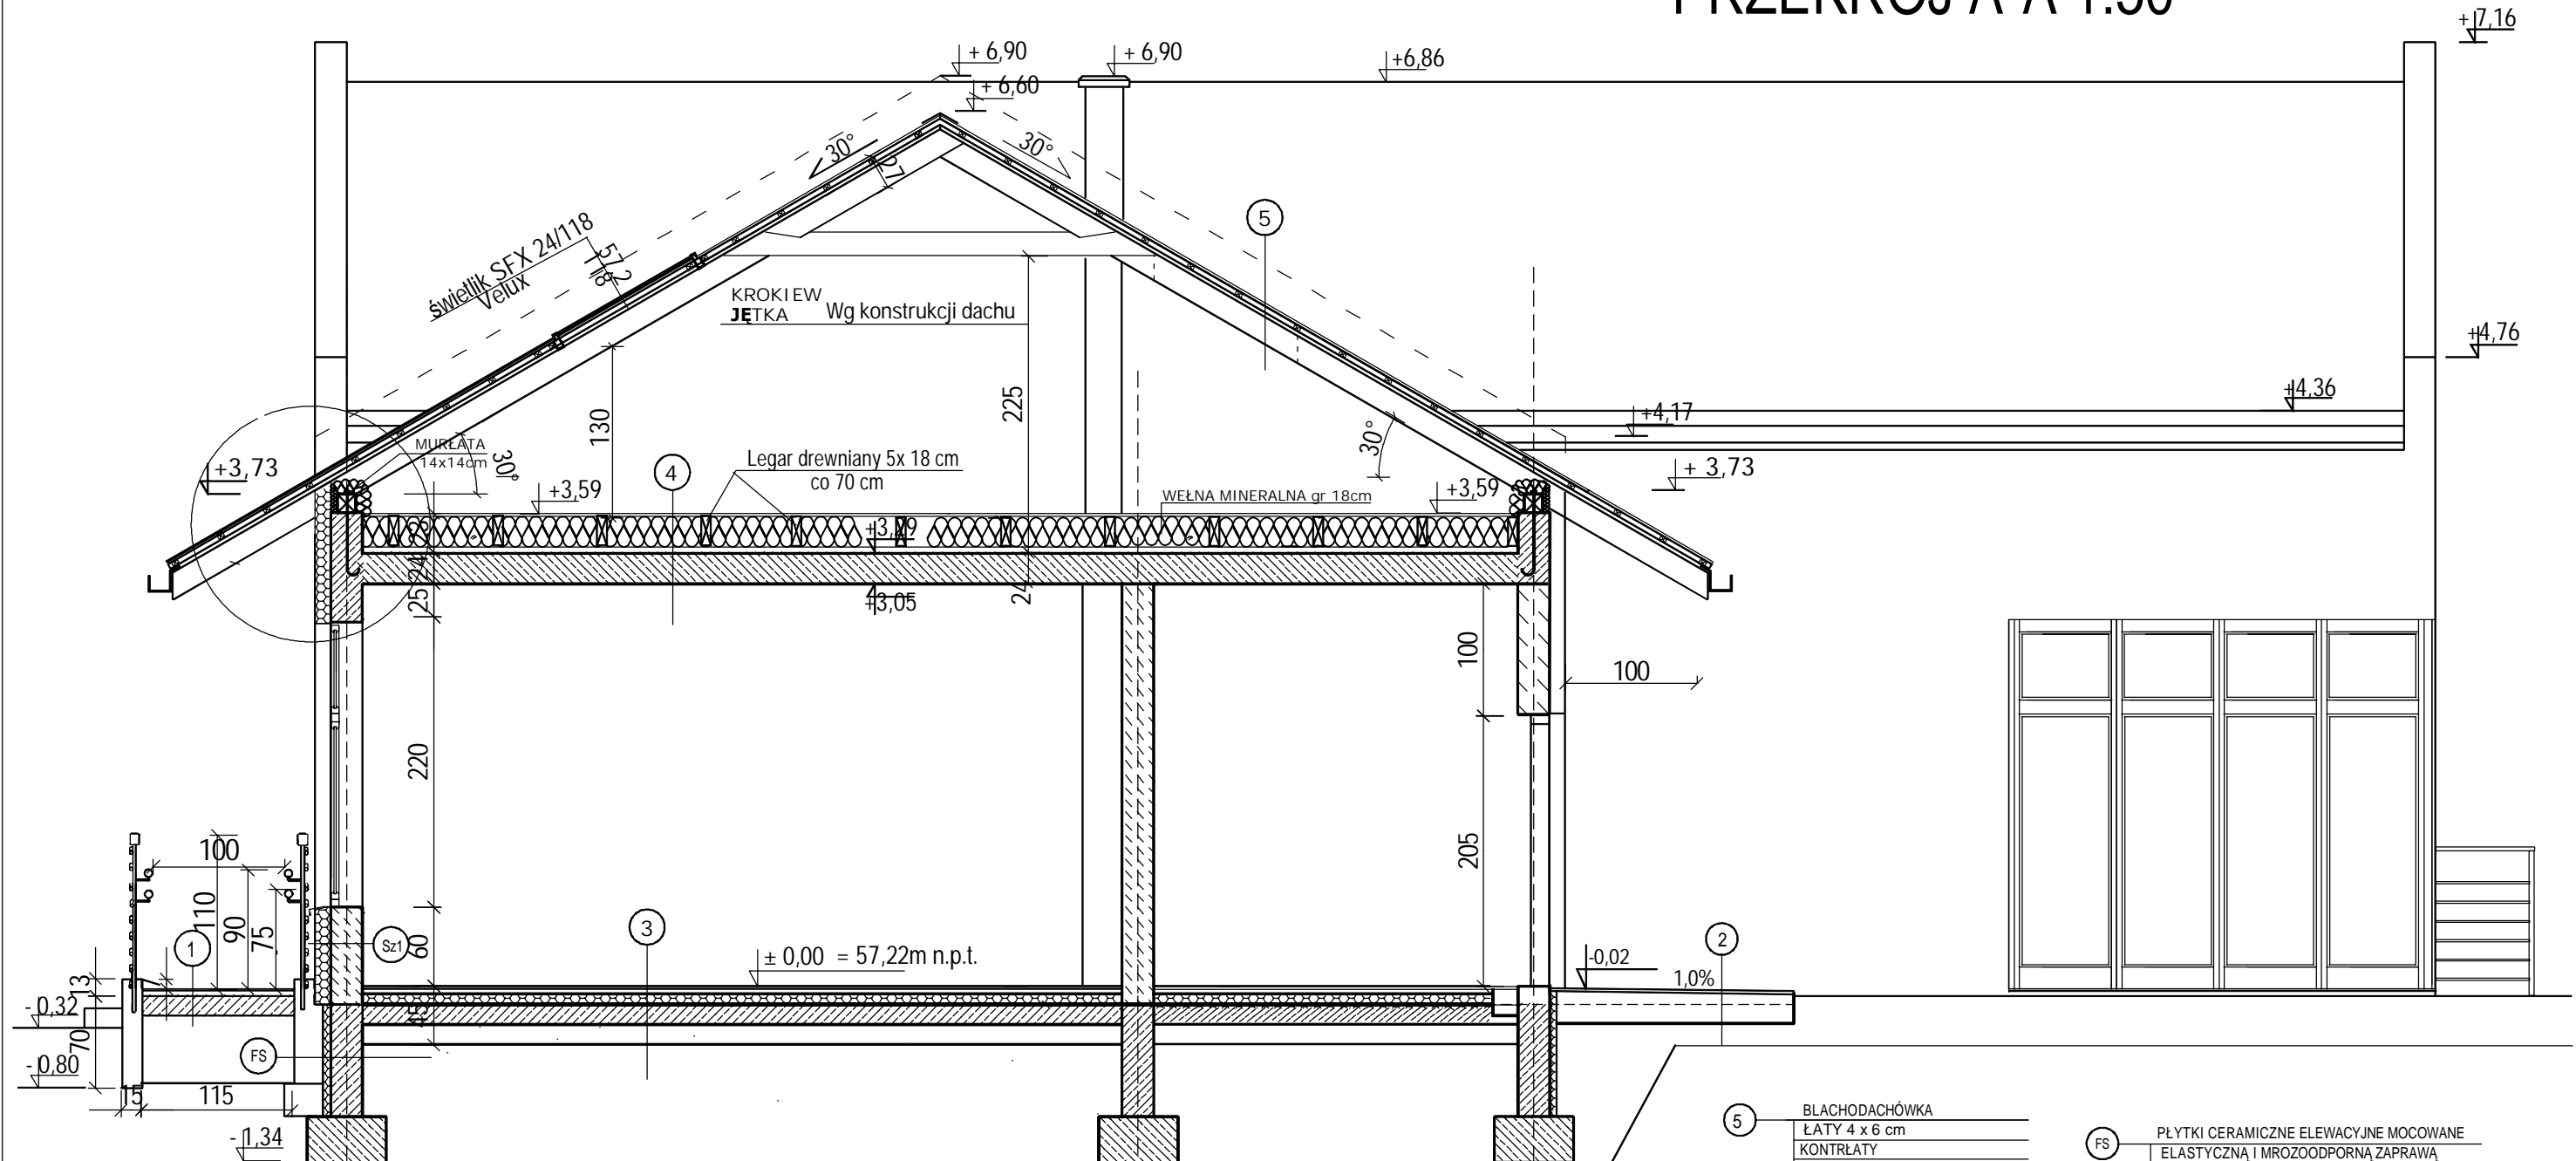

SZCZEGÓŁ I 1:25

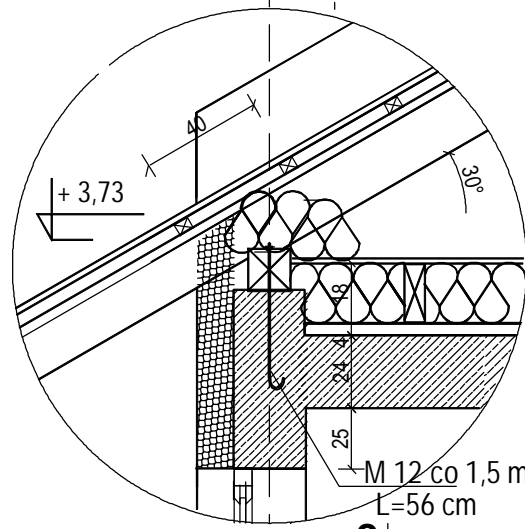


- 1 PŁYTKI CERAMICZNE- MROZOODPORNE ANTYPOŚLIZGOWE
 PODKŁAD Z BETONU gr 4 cm
 IZOLACJA PRZECIWWILGOCIOWA- PAPA
 PODKŁAD BET. GR 15cm ZBROJONY SIATKĄ STALOWĄ
 ZAGĘSZCZONA PODSYPKA PIASKOWA 30cm
 ISTNIEJĄCY GRUNT
- 2 PŁYTKI CERAMICZNE- MROZOODPORNE
 WARSTWA SPADKOWA BETONOWA min.1% gr. 4cm
 IZOLACJA PRZECIWWILGOCIOWA- PAPA
 PŁYTA ŻELBETOWA GR.15cm
 ISTNIEJĄCY GRUNT

- 3 TERAKOTA 1cm
 GŁĄDZ CEMENTOWA 5cm
 FOLIA BUDOWLANA
 STYROPIAN FS20 8cm
 IZOLACJA PRZECIWWILGOCIOWA
 Z PĄPY TERMOZGRZEWALNEJ
 CHUDY BETON 15cm
 ZAGĘSZCZONA PODSYPKA PIASKOWA 15cm
 ISTNIEJĄCY GRUNT

- 4 PŁYTA OSB GR.1,1cm
 FOLIA PCV
 WELNA MINERALNA GR18cm MIĘDZY LEGARAMI
 LEGARY 5x18cm co 80 cm
 FOLIA PAROIZOLACYJNA LUB PAPA
 WARSTWA WYRÓWNAWCZA BETON GR4cm
 STROP TERIVA 24cm

- 5 BLACHODACHÓWKA
 ŁĄTY 4 x 6 cm
 KONTRŁATY
 WIATROIZOLACJA FOLIA PCV
 KROKIEW 8x18cm
- CIENKOWARSTWOWA MINERALNA WYPRAWA
 TYNKARSKA
 PODKŁAD POD WYPRAWĘ TYNK.
 POLIESTROWA SIATKA ZBROJĄCA
 ZAPRAWA KLEJOWA
 PŁYTY STYROPIANOWE FS M-20 GR14cm
 ZAPRAWA KLEJOWA
 GAZOBETON GR24cm
 TYNK GIPSOWY

- FS PŁYTKI CERAMICZNE ELEWACYJNE MOCOWANE
 ELASTYCZNĄ I MROZOODPORNĄ ZAPRAWĄ
 KLEJOWĄ ALTERNATYWNIE SZCZELNĄ WYPRAWĄ
 TYNKARSKĄ WYKONCZONĄ MOZAIKOWYM
 TYNKIEM ŻYWCZYNYM
 POLISTYREN EKSTRUROWANY GR5cm
 IZOLACJA PRZECIWWILGOCIOWA-
 MASA ASFALTOWA
 BŁOCZKI BETONOWE 24cm

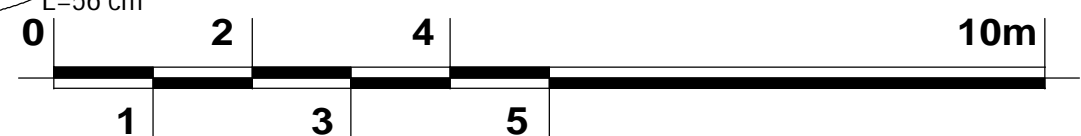

Projekty budowlane audyty i świadectwa energetyczne pozwolenia na budowę i użytkowanie, SEPBA mgr inż. Tadeusz Dyrła ulg bud. nr A/PNB/8300/105/81 78-100 Kokołbrzez ul. Okonowska 10C tel. 694 721 908	Investor	Urząd Gminy Rymań		
	Adres	78-125 Rymań ul. Szkolna 7		
	Dane kto	Imię i nazwisko	Nr uprawnień	Podpis
	Projektował	mgr. inż. arch. Anna Józefowicz	22/ZPOIA/OKK/2007	
Sprawił	mgr. inż. arch. Miłaida Ogińska	A/PNB/8300/49/81		
Opracował	mgr. inż. Tadeusz Dyrła	A/PNB/8300/105/81		
Nazwa inwestycji	SWIETLICA WIEJSKA			
Adres inwestycji	Dębica dz. nr 128/1 w obrębie Dębica, gmina Rymań			
Stadium projektu	Projekt architektoniczno- budowlany	Data	Skala	Nr rys.
Nazwa rysunku	Rzut parteru	10.2008	1:50	A5