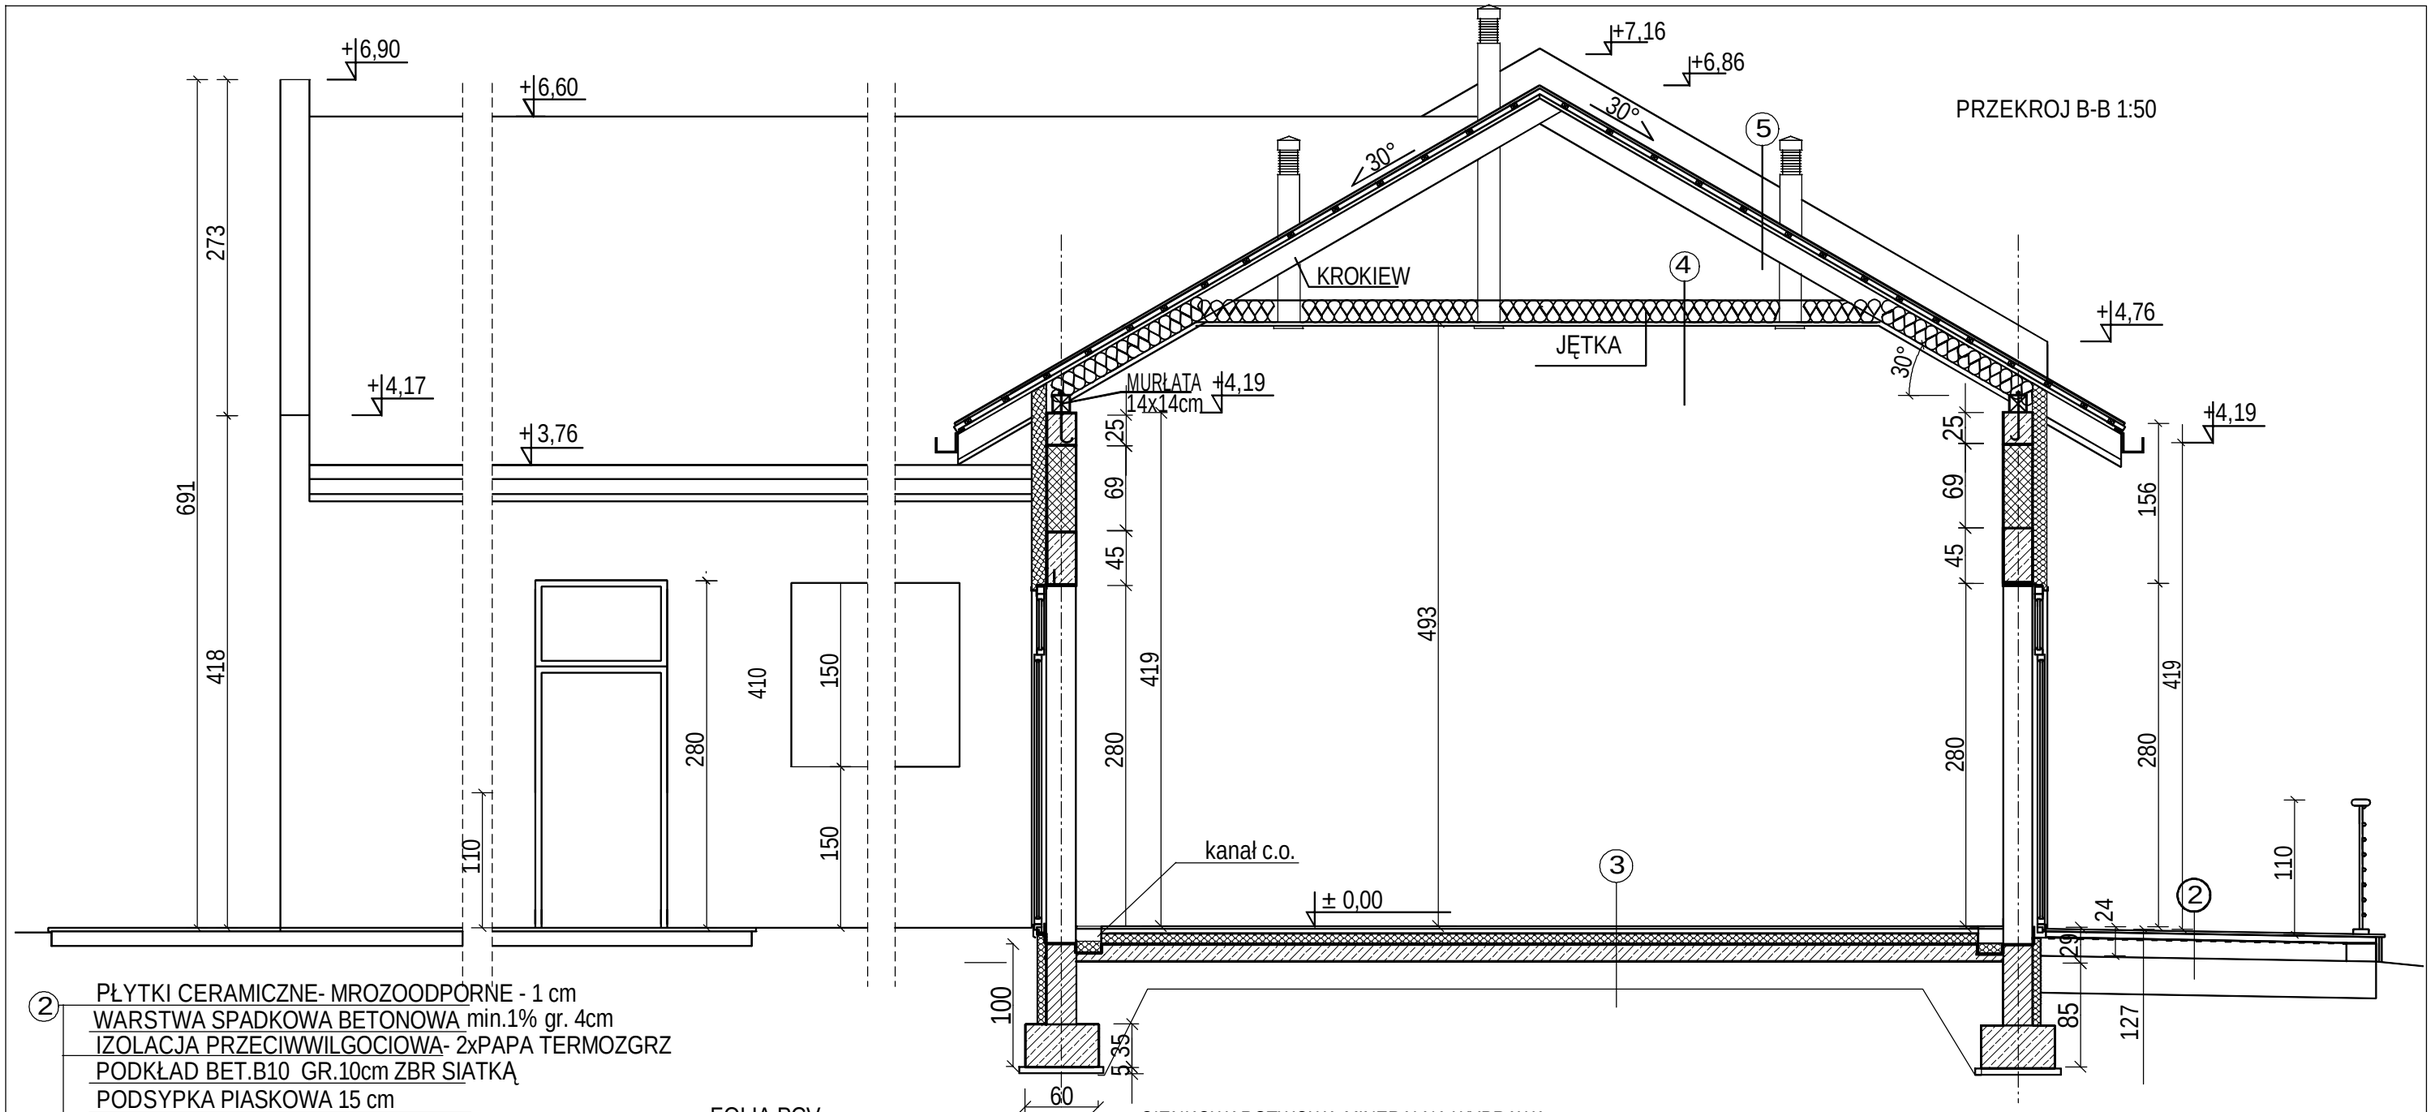

② PŁYTKI CERAMICZNE- MROZOODPORNE - 1 cm
WARSTWA SPADKOWA BETONOWA min.1% gr. 4cm
IZOLACJA PRZECIWWILGOCIOWA- 2xPAPA TERMOZGRZ
PODKŁAD BET.B10 GR.10cm ZBR SIATKĄ
PODSYPKA PIASKOWA 15 cm
ISTNIEJĄCY GRUNT

③ GRES 1cm
GŁADŹ CEMENTOWA 4cm zbr siatką Rabitza
FOLIA BUDOWLANA
STYROPIAN FS20- 8cm
IZOLACJA PRZECIWILGOCIOWA 2x
Z PAPY TERMOZGRZEWALNEJ
PODKŁAD BET.B10 GR.15cm
ZAGĘSZCZONA ODSYPKA PIASKOWA 15 cm
ISTNIEJĄCY GRUNT

④ FOLIA PCV
WEŁNA MINERALNA GR18cm
FOLIA PAROIZOLACYJNA LUB PAPA
Płyta OSB 1,5cm
Płyta GK ogniochronna 1, cm

⑤ BLACHODACHÓWKA
ŁATY KONTRŁATY
WIATROIZOLACJA
KROKWIE 8x18cm

Sz1 CIENKOWARSTWOWA MINERALNA WYPRAWA
TYNKARSKA
PODKŁAD POD WYPRAWĘ TYNK.
POLIESTROWA SIATKA ZBROJĄCA
ZAPRAWA KLEJOWA
PŁYTY STYROPIANOWE FS M-20 GR14cm
ZAPRAWA KLEJOWA
GAZOBETON GR24cm
TYNK GIPSOWY

FS PŁYTKI CERAMICZNE ELEWACYJNE MOCOWANE
ELASTYCZNĄ I MROZOODPORNĄ ZAPRAWĄ
KLEJOWĄ ALTERNATYWNIE SZCZELNA WYPRAWA
TYNKARSKA WYKOŃCZONA MOZAIKOWYM
TYNKIEM ŻYWICZNYM
POLISTYREN EKSTRUDOWANY GR5cm
IZOLACJA PRZECIWWILGOCIOWA-
MASA ASFALTOWA
BLOCZKI BETONOWE 24cm

0 2 4 10m
1 3 5

UWAGA

1. Izolacje poziome wyprowadzić na ścianę pionową w sposób ciągły ponad pow. terenu

Projekty budowlane audyty i świadectwa energetyczne pozwolenia na budowę i użytkowanie, SEPBA mgr inż. Tadeusz Dyrla upr bud. nr A/PNB/8300/105/81 78-100 Kołobrzeg ul. Okopowa 10C tel. 694 721 908	Inwestor	Urząd Gminy Rymań		
	Adres	78-125 Rymań ul. Szkolna 7		
	Dane kto	Imię i nazwisko	Nr uprawnień	Podpis
	Projektował	mgr. inż. arch. Anna Józefowicz	22/ZPOIA/OKK/2007	
	Sprawdził	mgr. inż. arch. Miłaida Ogińska	A/PNB/8300/49/81	
	Opracował	Tadeusz Dyrla	A/PNB/8300/105/81	
Nazwa inwestycji	SWIETLICA WIEJSKA			
Adres inwestycji	Dębica dz. nr 128/1 w obrębie Dębica, gmina Rymań			
Stadium projektu	Projekt architektoniczno- budowlany	Data	Skala	Nr rys.
Nazwa rysunku	Przekrój pionowy B-B	05.2009	1:100	A6