


Układ wsp. płaskich: 2000, strefa 5 (15°), ukł. wysi: Kronszadt 86

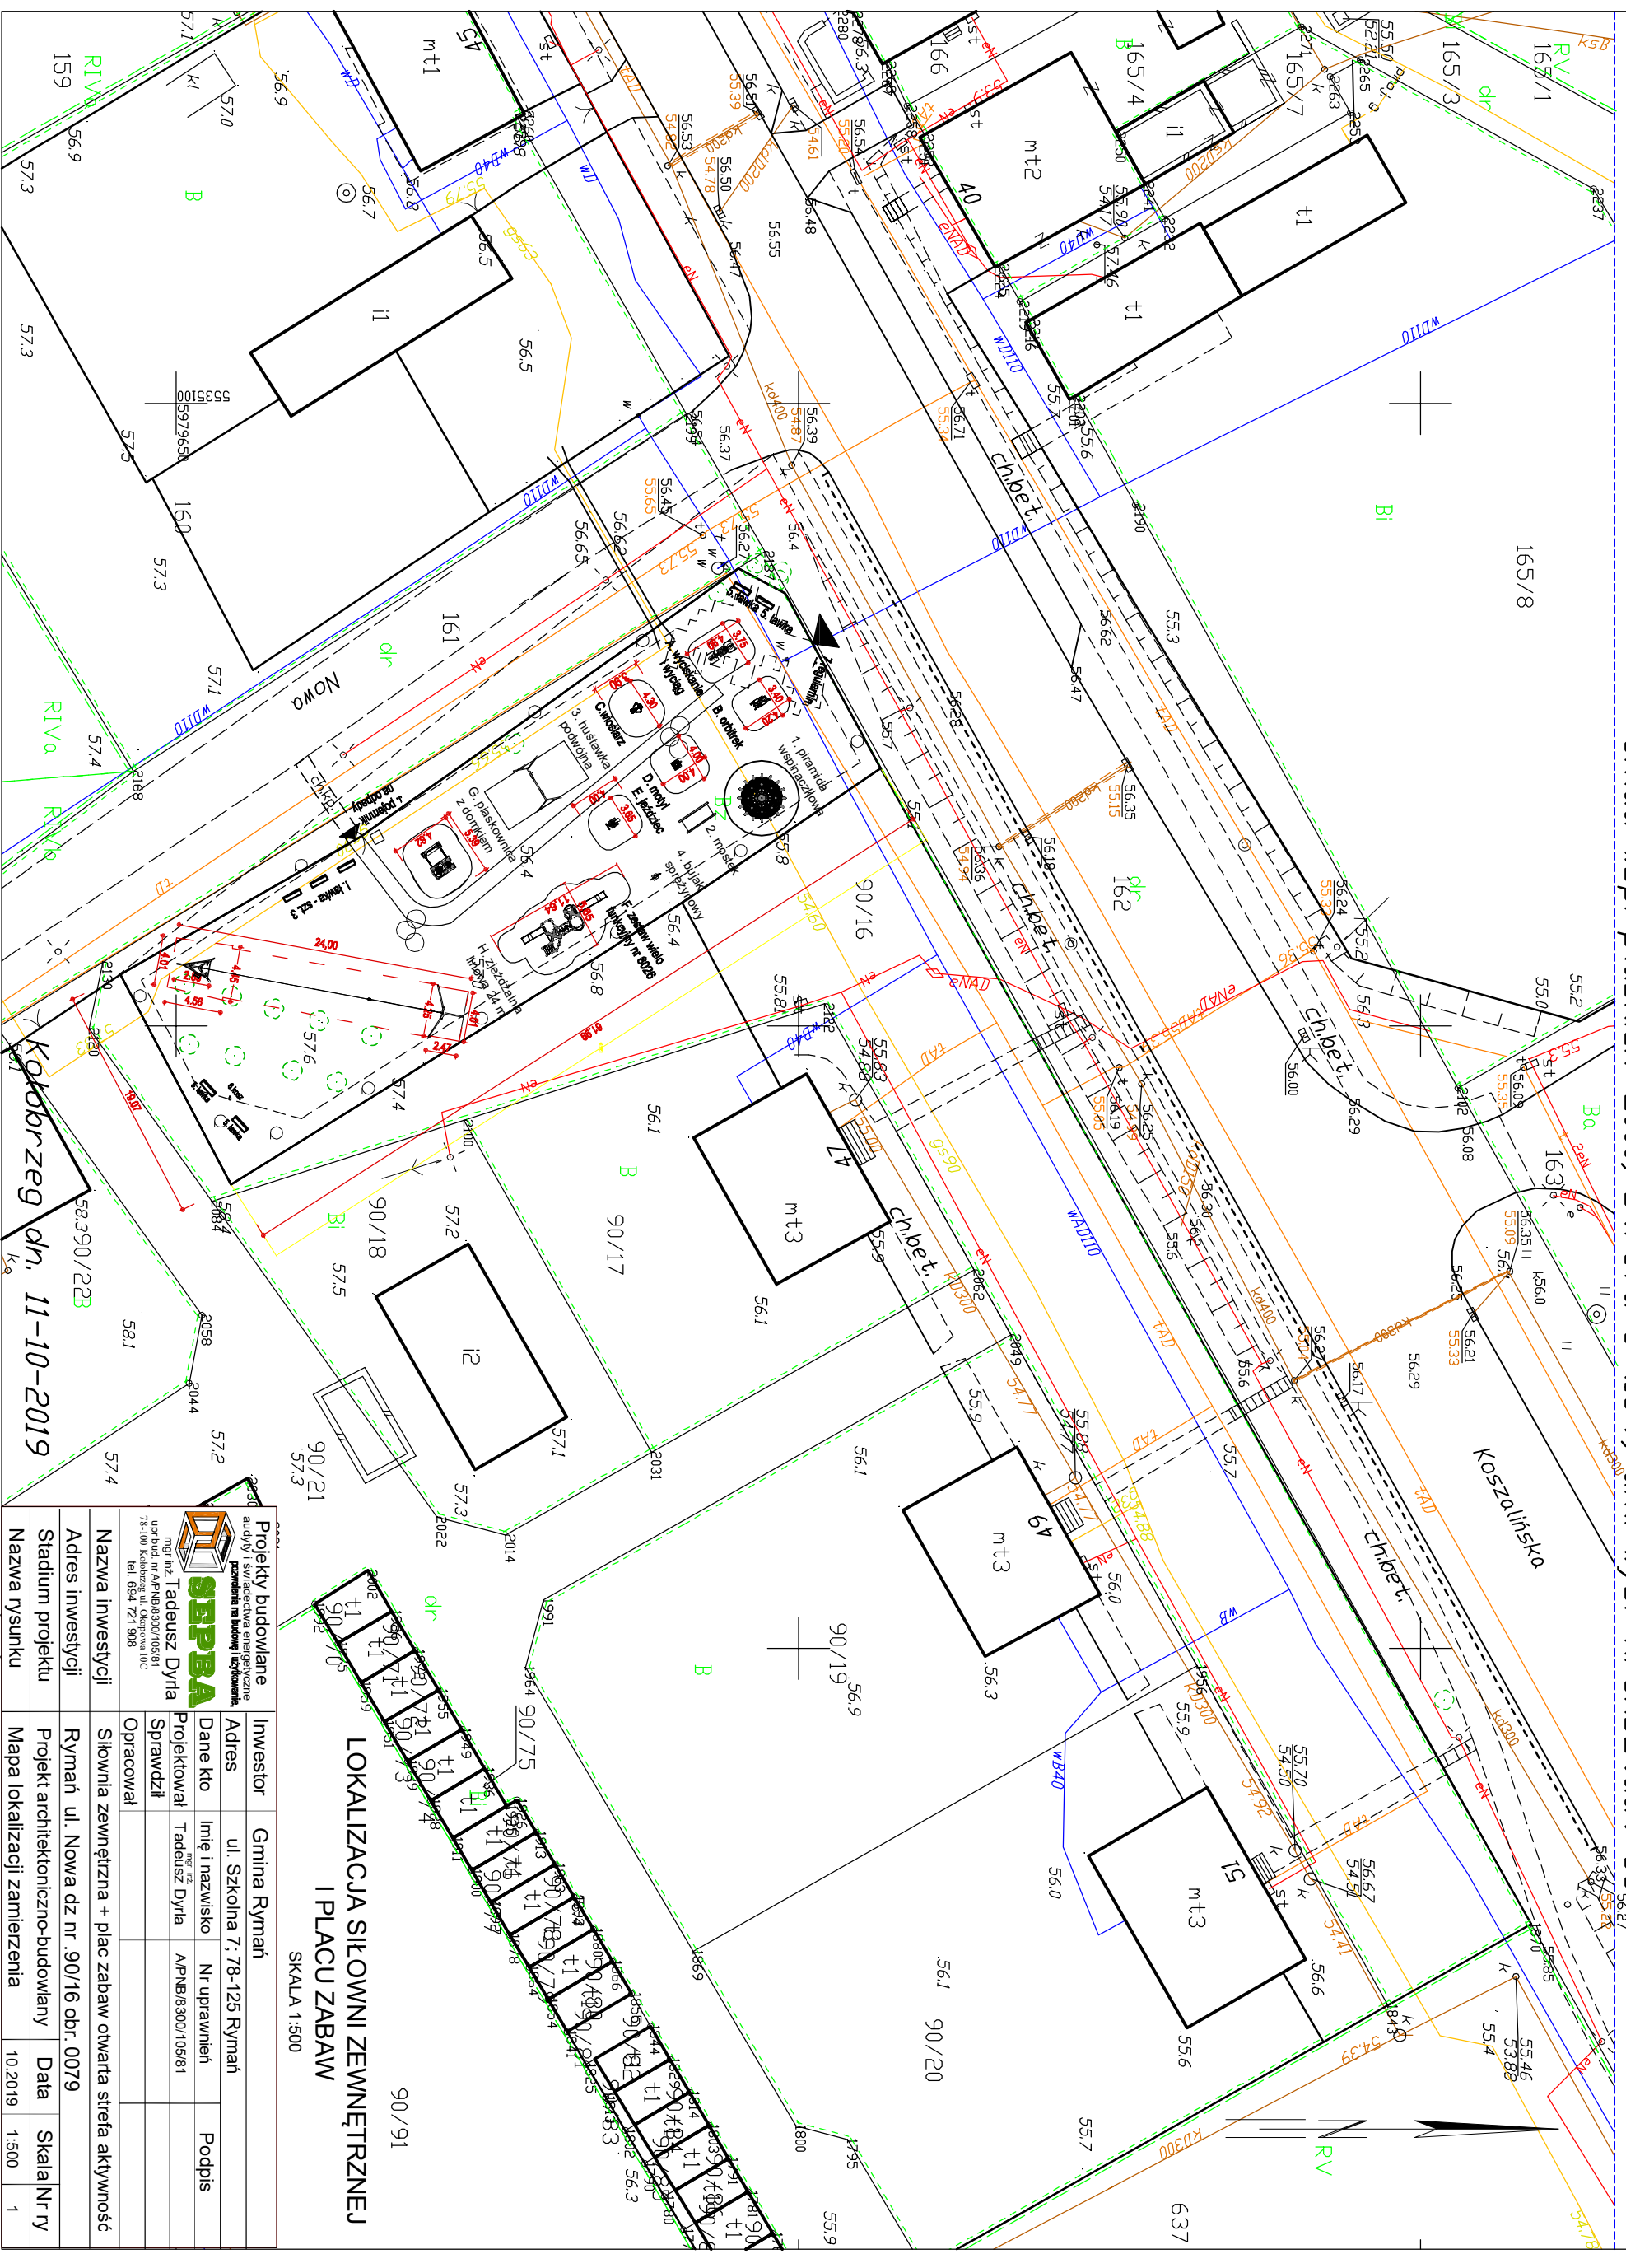

**LOKALIZACJA SIŁOWNI ZEWNĘTRZNEJ
I PLACU ZABAW**

SKALA 1:500

		Projekty budowlane <small>audyty i świadectwa energetyczne</small> <small>projektowanie i budowa urządzeń</small>	
SPRWA <small>mgr inż. Tadeusz Dyrła</small> <small>ul. Białostocka 10, 78-100 Kobylnik, tel. 694 721 908</small>		<small>ul. Szkolna 7; 78-125 Rymań</small>	
Nazwa inwestycji	Adres inwestycji	Stadium projektu	Nazwa rysunku
Stłownia zewnętrzna + plac zabaw otwarta strefa aktywność	Rymań ul. Nowa dz nr. 90/16 obr. 0079	Projekt architektoniczno-budowlany	Mapa lokalizacji zamierzenia
		10.2019	1:500
			1