
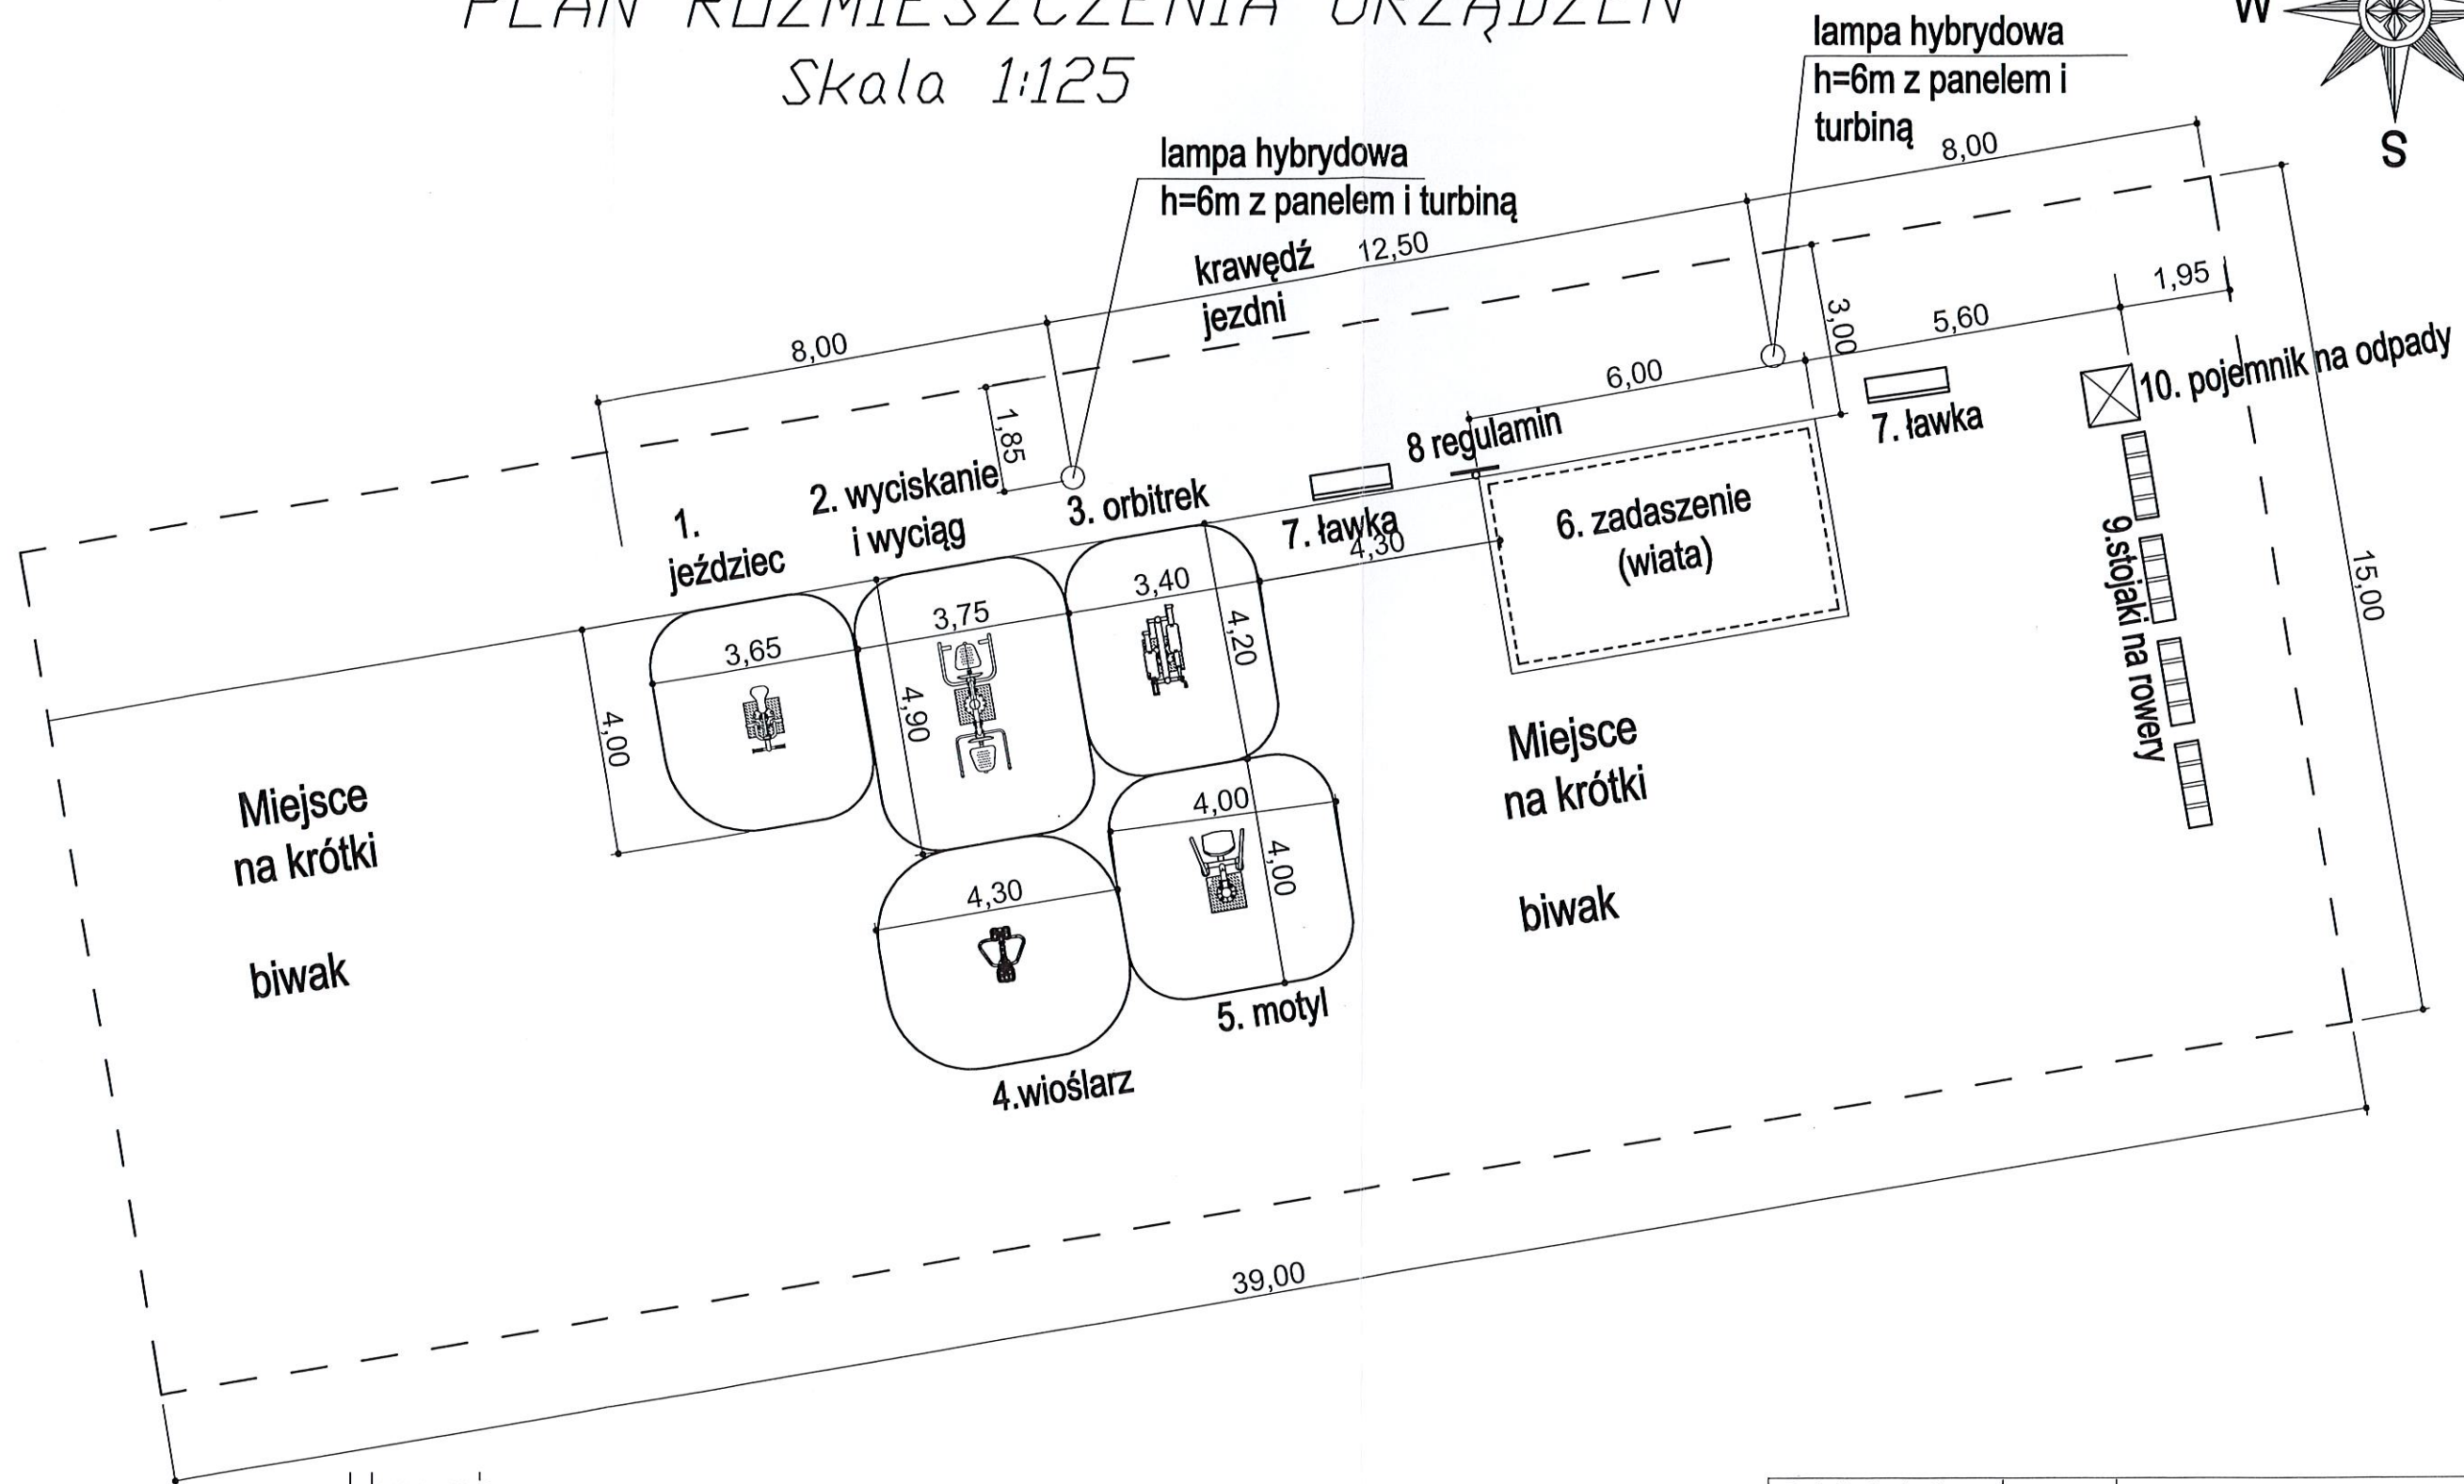


PLAN ROZMIESZCZENIA URZĄDZEŃ

Skala 1:125

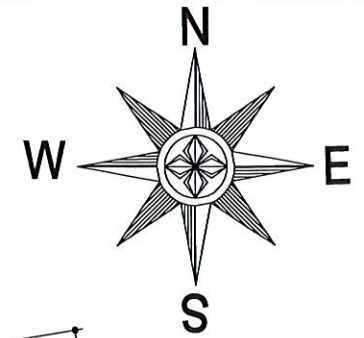

Uwagi:

1. Fundamenty wykonać wg wytycznych producenta/dostawcy sprzętu.
2. Strefy bezpieczeństwa wokół urządzeń są przykładowe i należy je wykonać zgodnie z wytycznymi zawartymi w dostarczonej dokumentacji urządzenia.
3. Roboty budowlano - montażowe wykonywać pod nadzorem osoby uprawnionej.
4. W trakcie prac zachować ostrożność i stosować się do reguł przepisów bhp.

 Projekty budowlane audyty i świadectwa energetyczne pozwolenia na budowę i użytkowanie mgr inż. Tadeusz Dyrła upr bud. nr A/PNB/8300/105/81 78-100 Kolobrzeg ul. Okopowa 10C tel. 694 721 908	Investor	Gmina Rymań		
	Adres	ul. Szkolna 7; 78-125 Rymań		
	Dane kto	Imię i nazwisko	Nr uprawnień	Podpis
	Projektował	Tadeusz Dyrła	A/PNB/8300/105/81	
	Sprawdził			
Opracował				
Nazwa inwestycji	Siłownia zewnętrzna - otwarta strefa aktywności			
Adres inwestycji	Rzesznikowo gm. Rymań dz nr 240,221 obr. 0082			
Stadium projektu	Projekt architektoniczno-budowlany	Data	Skala Nr rys.	
Nazwa rysunku	Plan sytuacyjny urządzeń	04.2018	1:125	2