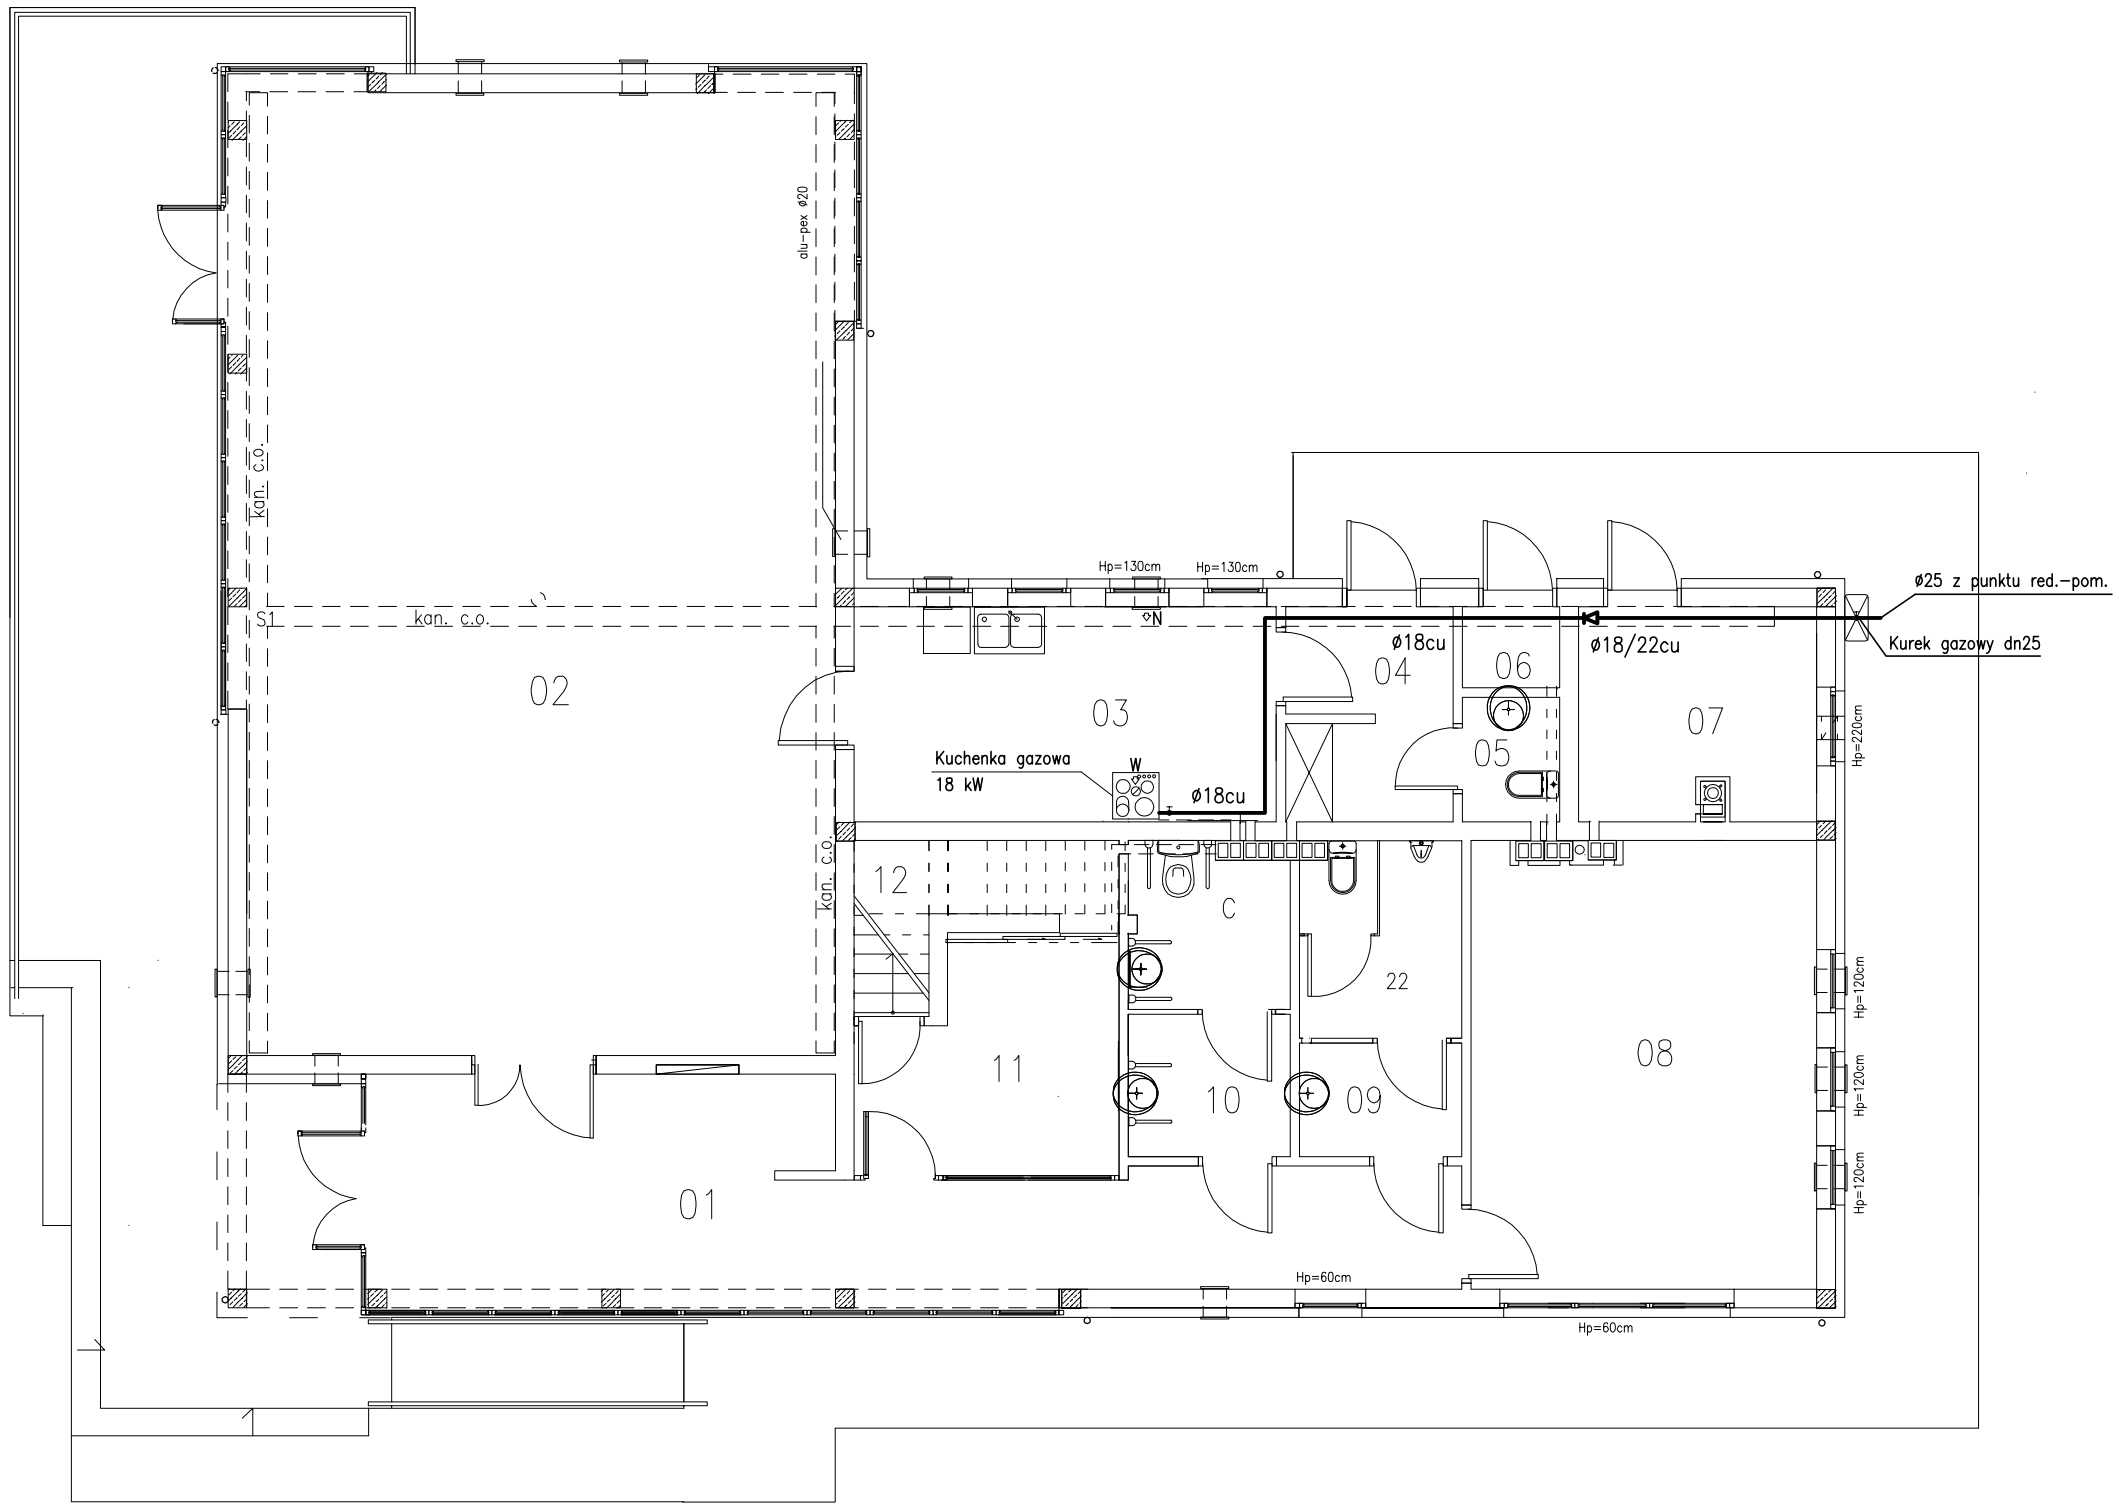

Projekty budowlane
audyty i świadectwa energetyczne
pozwolenia na budowę i użytkowanie,
SEPBA
mgr inż. Tadeusz Dyrla
upr. bud. nr AI/PNB/8300/105/81
78-100 Kołobrzeg, Okopowa 10C
tel. 694 721 908

Inwestor	Urząd Gminy Rymań			
Adres	78-125 Rymań ul. Szkolna 7			
Dane	Imię i nazwisko	Nr uprawnień	Podpis	
Projektował	Zbigniew Szelinger	UAN/N/7210/155/84		
Sprawdził	mgr. inż. Marek Stachniak	UAN/U/7342/137/94		
Opracował				
Nazwa inwestycji	SWIETLICA WIEJSKA			
Adres inwestycji	Dębica dz. nr 128/1 w obrębie Dębica, gmina Rymań			
Stadium projektu	Projekt architektoniczno- budowlany	Data	Skala	Nr rys.
Nazwa rysunku	Rzut parteru - wewnętrzna instalacja gazowa	10.2008		S8