


RZUT PARTERU projekt

1:100

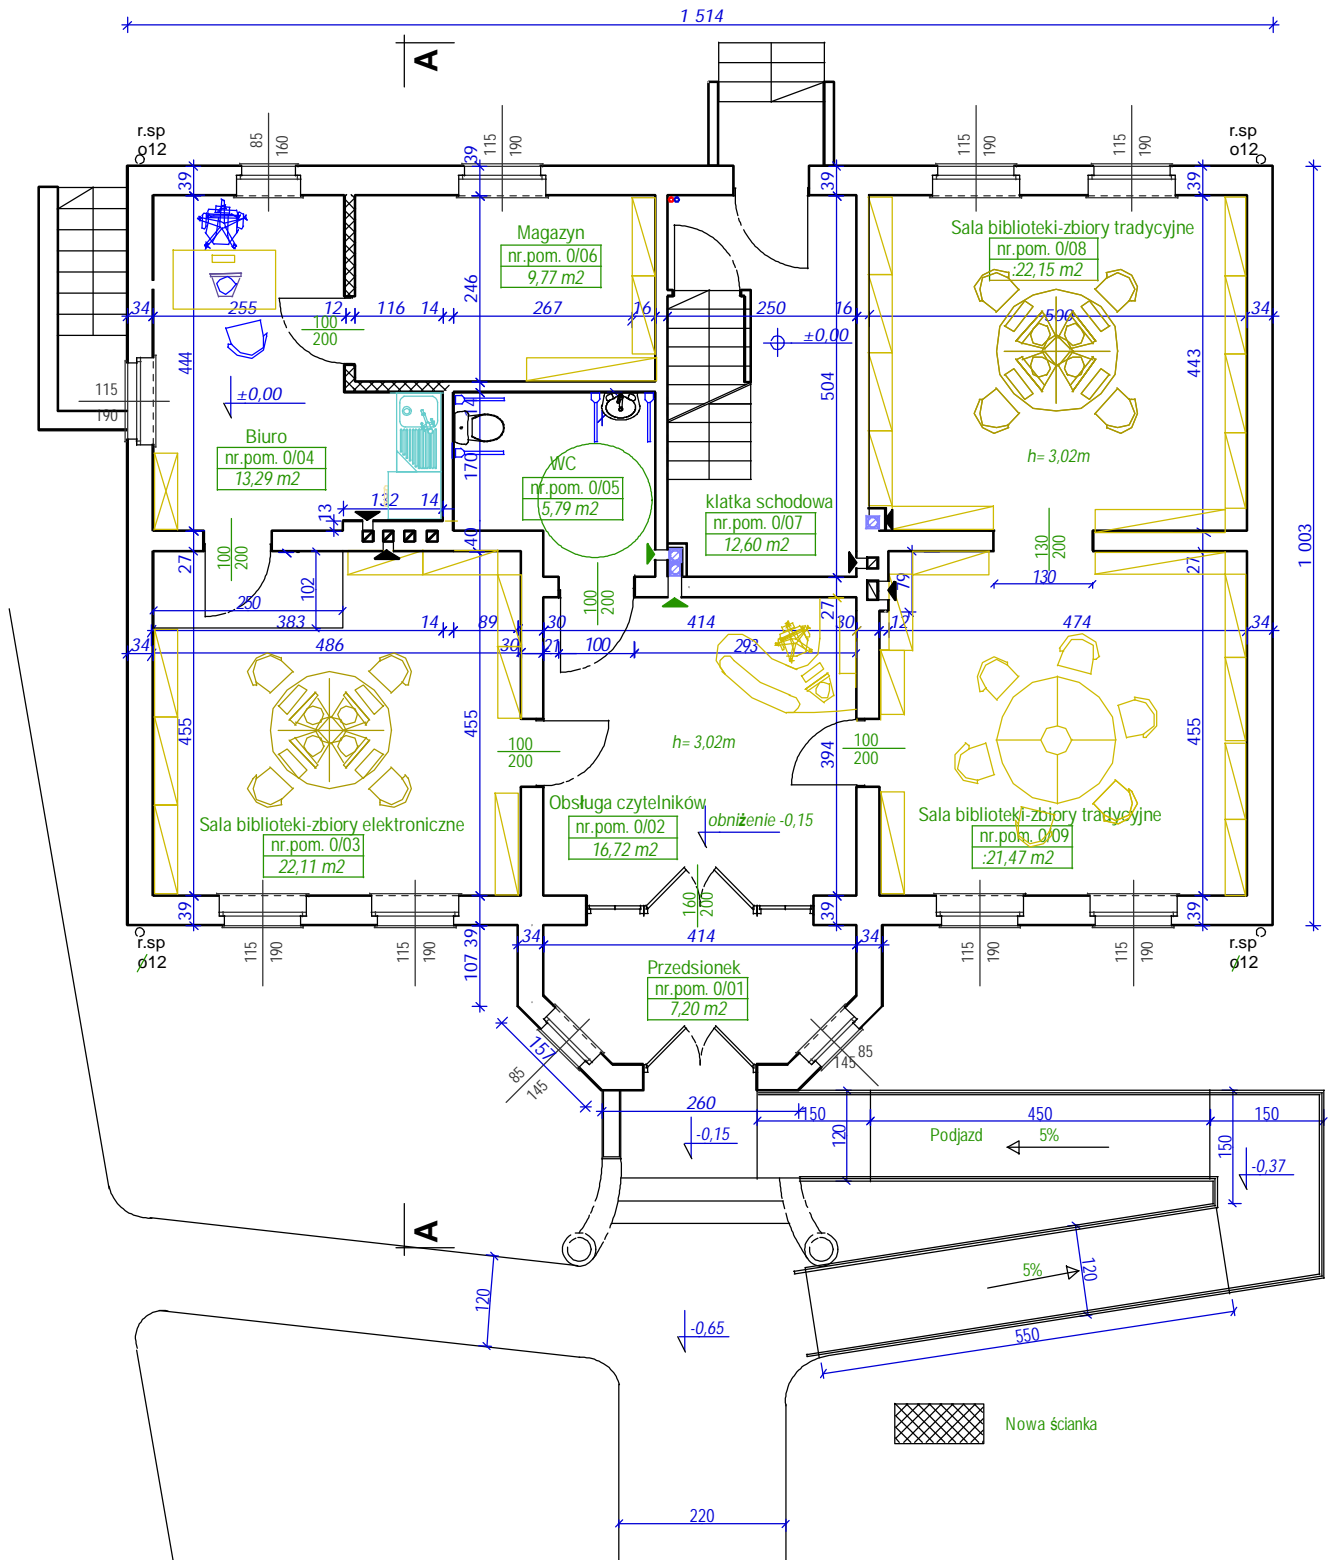

Projekty budowlane



Inwestor	Urząd Gminy Rymań			
Adres	ul. Szkolna 7, 78-125 Rymań			
Dane kto	Imię i nazwisko	Nr uprawnień	Podpis	
Projektował architekturę	mgr. inż. arch. Anna Józefowicz	22/ZPOIA/OKK/2007		
Projektował konstrukcję	mgr. inż. Tadeusz Dyrła	A/PNB/8300/105/81		
Opracował				
Nazwa inwestycji	Remont budynku mieszk. ze zmianą sposobu użytkowania na bibliotekę gminną z mieszkaniem			
Adres inwestycji	ul. Koszalińska 41; 78-125 Rymań dz. Nr 158			
Stadium projektu	Projekt budowlany	Data	Skala	Nr rys.
Nazwa rysunku	Rzut parteru	05.2009	1:100	A3