RZUT PODDASZA NIEUŻYTKOWEGO 1:100

POWIERZCHNIA PODŁOGI PODDASZA - 216,54m2

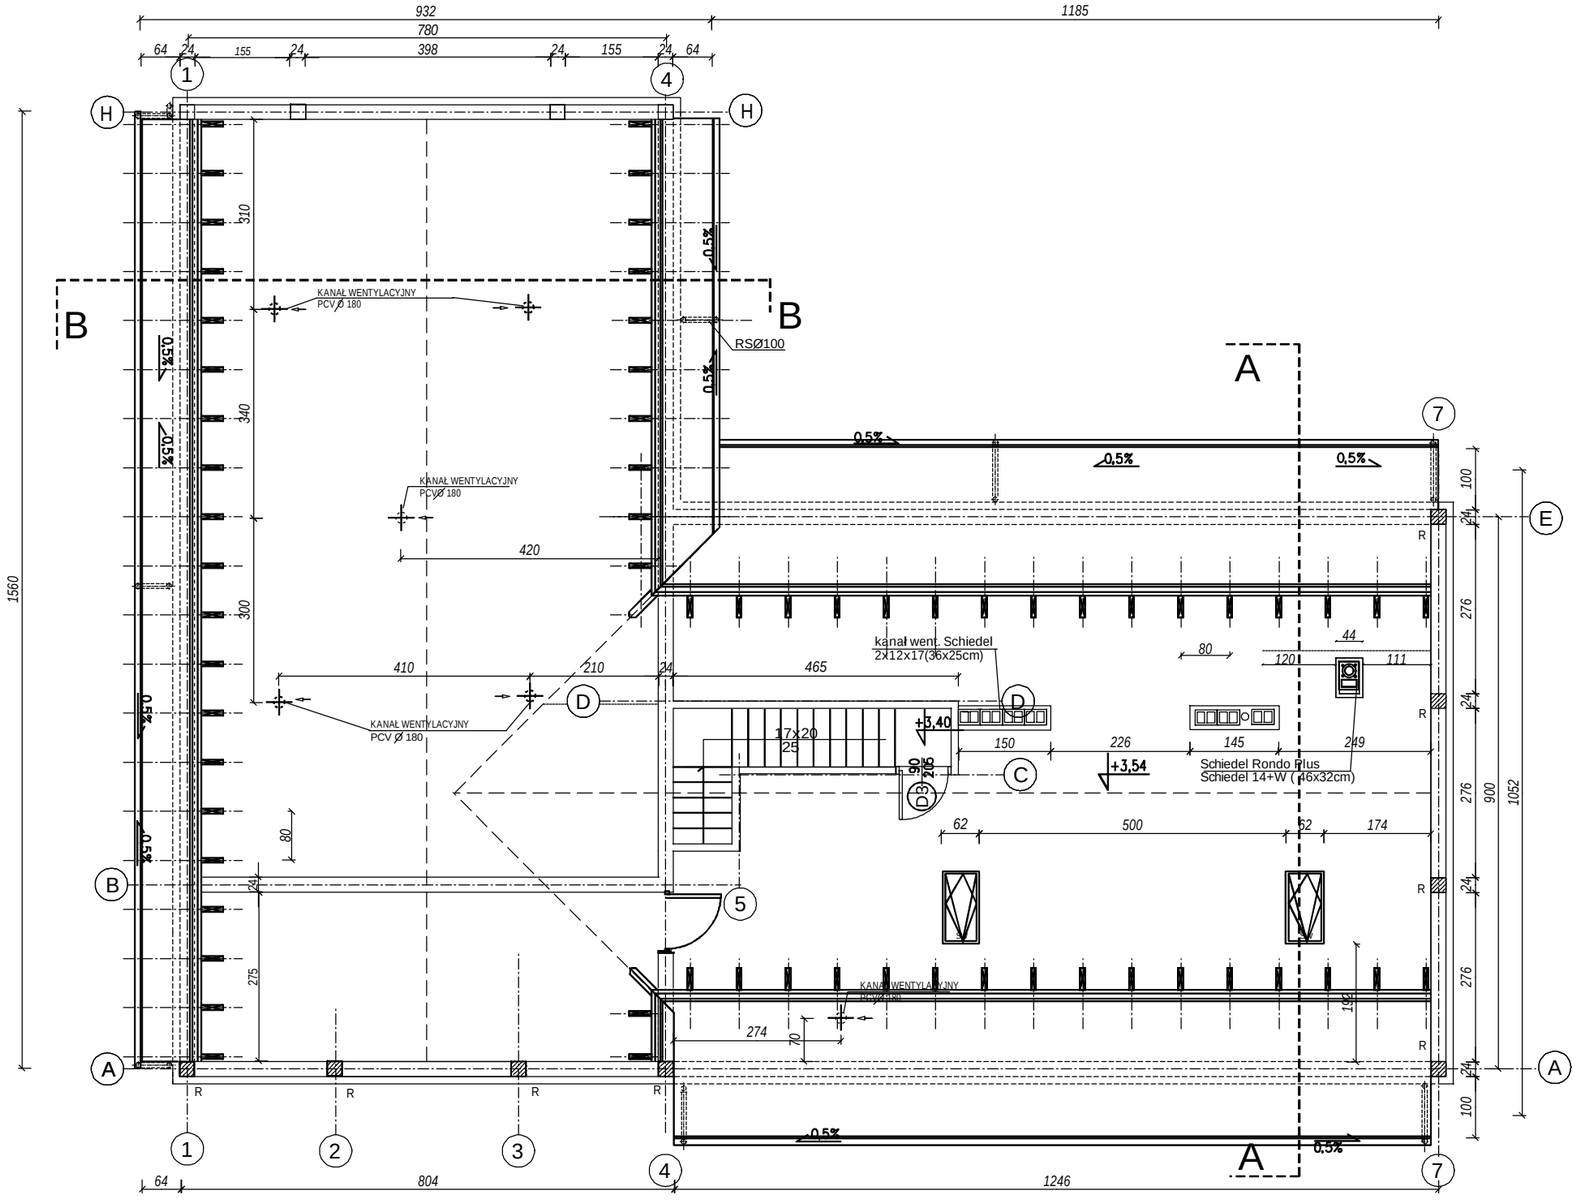

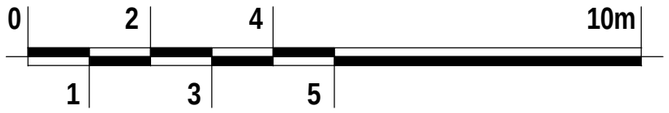

Inwestor	Urząd Gminy Rymań
Adres	78-125 Rymań ul. Szkolna 7
Dane kto	Imię i nazwisko / Nr uprawnień / Podpis
Projektował	mgr inż. arch. Anna Józefowicz 22/ZPOIA/OKK/2007
Sprawdził	mgr inż. arch. Mikaida Ogińska A/PNB/8300/49/81
Opracował	mgr inż. Tadeusz Dyrla A/PNB/8300/105/81
Nazwa inwestycji	SWIETLICA WIEJSKA
Adres inwestycji	Dębica dz. nr 128/1 w obrębie Dębica, gmina Rymań
Stadium projektu	Projekt architektoniczno- budowlany / Data / Skala / Nr rys.
Nazwa rysunku	Rzut poddasza / 10.2008 / 1:100 / A3

Projekty budowlane
audyty i świadectwa energetyczne
pozwolenia na budowę i użytkowanie,
SEPBA
mgr inż. Tadeusz Dyrla
upr. bud. nr A/PNB/8300/105/81
78-100 Kołobrzeg ul. Okrzeina 34c
tel. 694 721 908