



# PLAN BELKOWANIA STROPU NAD PARTEREM

## 1:100

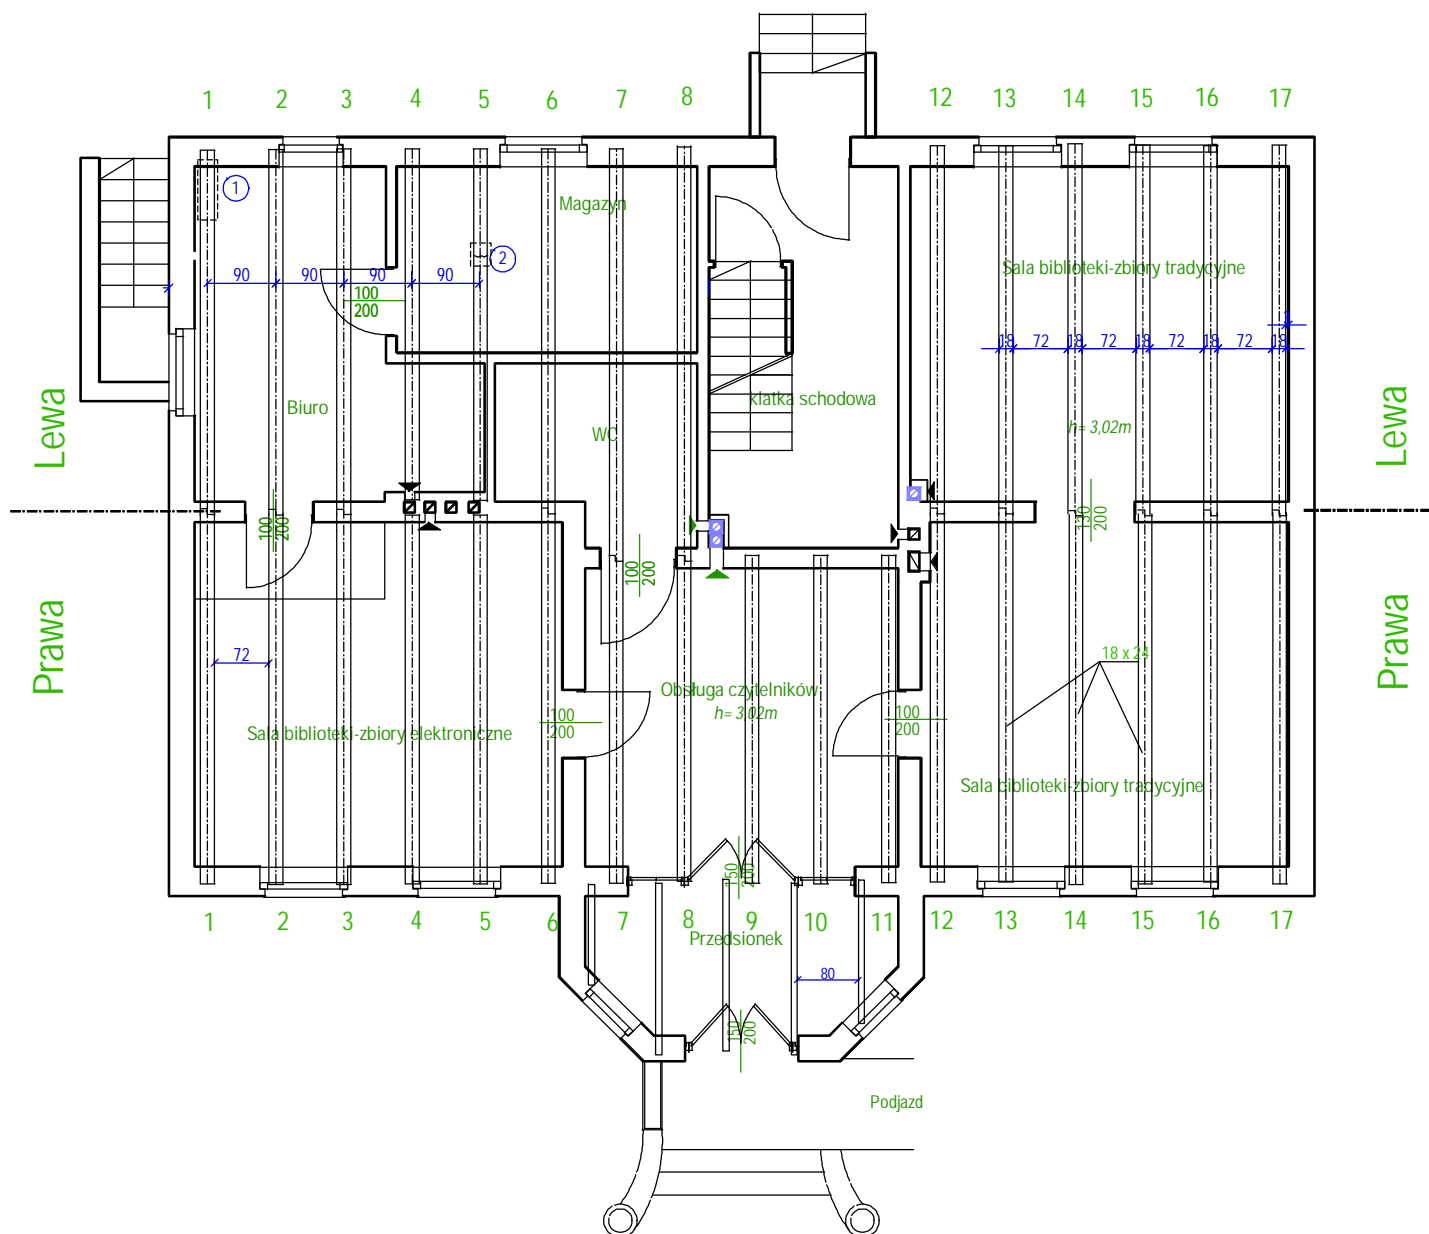

### UWAGA:

1. Dokładne ustalenie uszkodzeń należy dokonać po zdjęciu podsufitki
2. Uszkodzenia należy szczegółowo opisać do załączonej tabelki
3. Sposób naprawy należy bezwzględnie skonsultować z projektantem

<b>Projekty budowlane</b> audyty i świadectwa energetyczne pozwolenia na budowę i użytkowanie,  <b>SEPBA</b> mgr inż. Tadeusz Dyrła upr. bud. nr A/PNB/6300/105/81 78-100 Kockobrzeg ul. Oleszewska 10C tel. 694 721 908	Inwestor	Urząd Gminy Rymań		
	Adres	ul. Szkolna 7, 78-125 Rymań		
	Dane kto	Imię i nazwisko	Nr uprawnień	Podpis
	Projektował	mgr. inż. Tadeusz Dyrła	A/PNB/6300/105/81	
	Sprawdził			
Opracował				
Nazwa inwestycji	Remont budynku mieszk. ze zmianą sposobu użytkowania na bibliotekę gminną z mieszkaniem			
Adres inwestycji	ul. Koszalińska 41; 78-125 Rymań dz. Nr 158			
Stadium projektu	Projekt budowlany - konstrukcja	Data	Skala	Nr rys.
Nazwa rysunku	Plan belkowania stropu nad parterem	05.2009	1:100	K1