


# RZUT STROPU n/PARTEREM 1:100

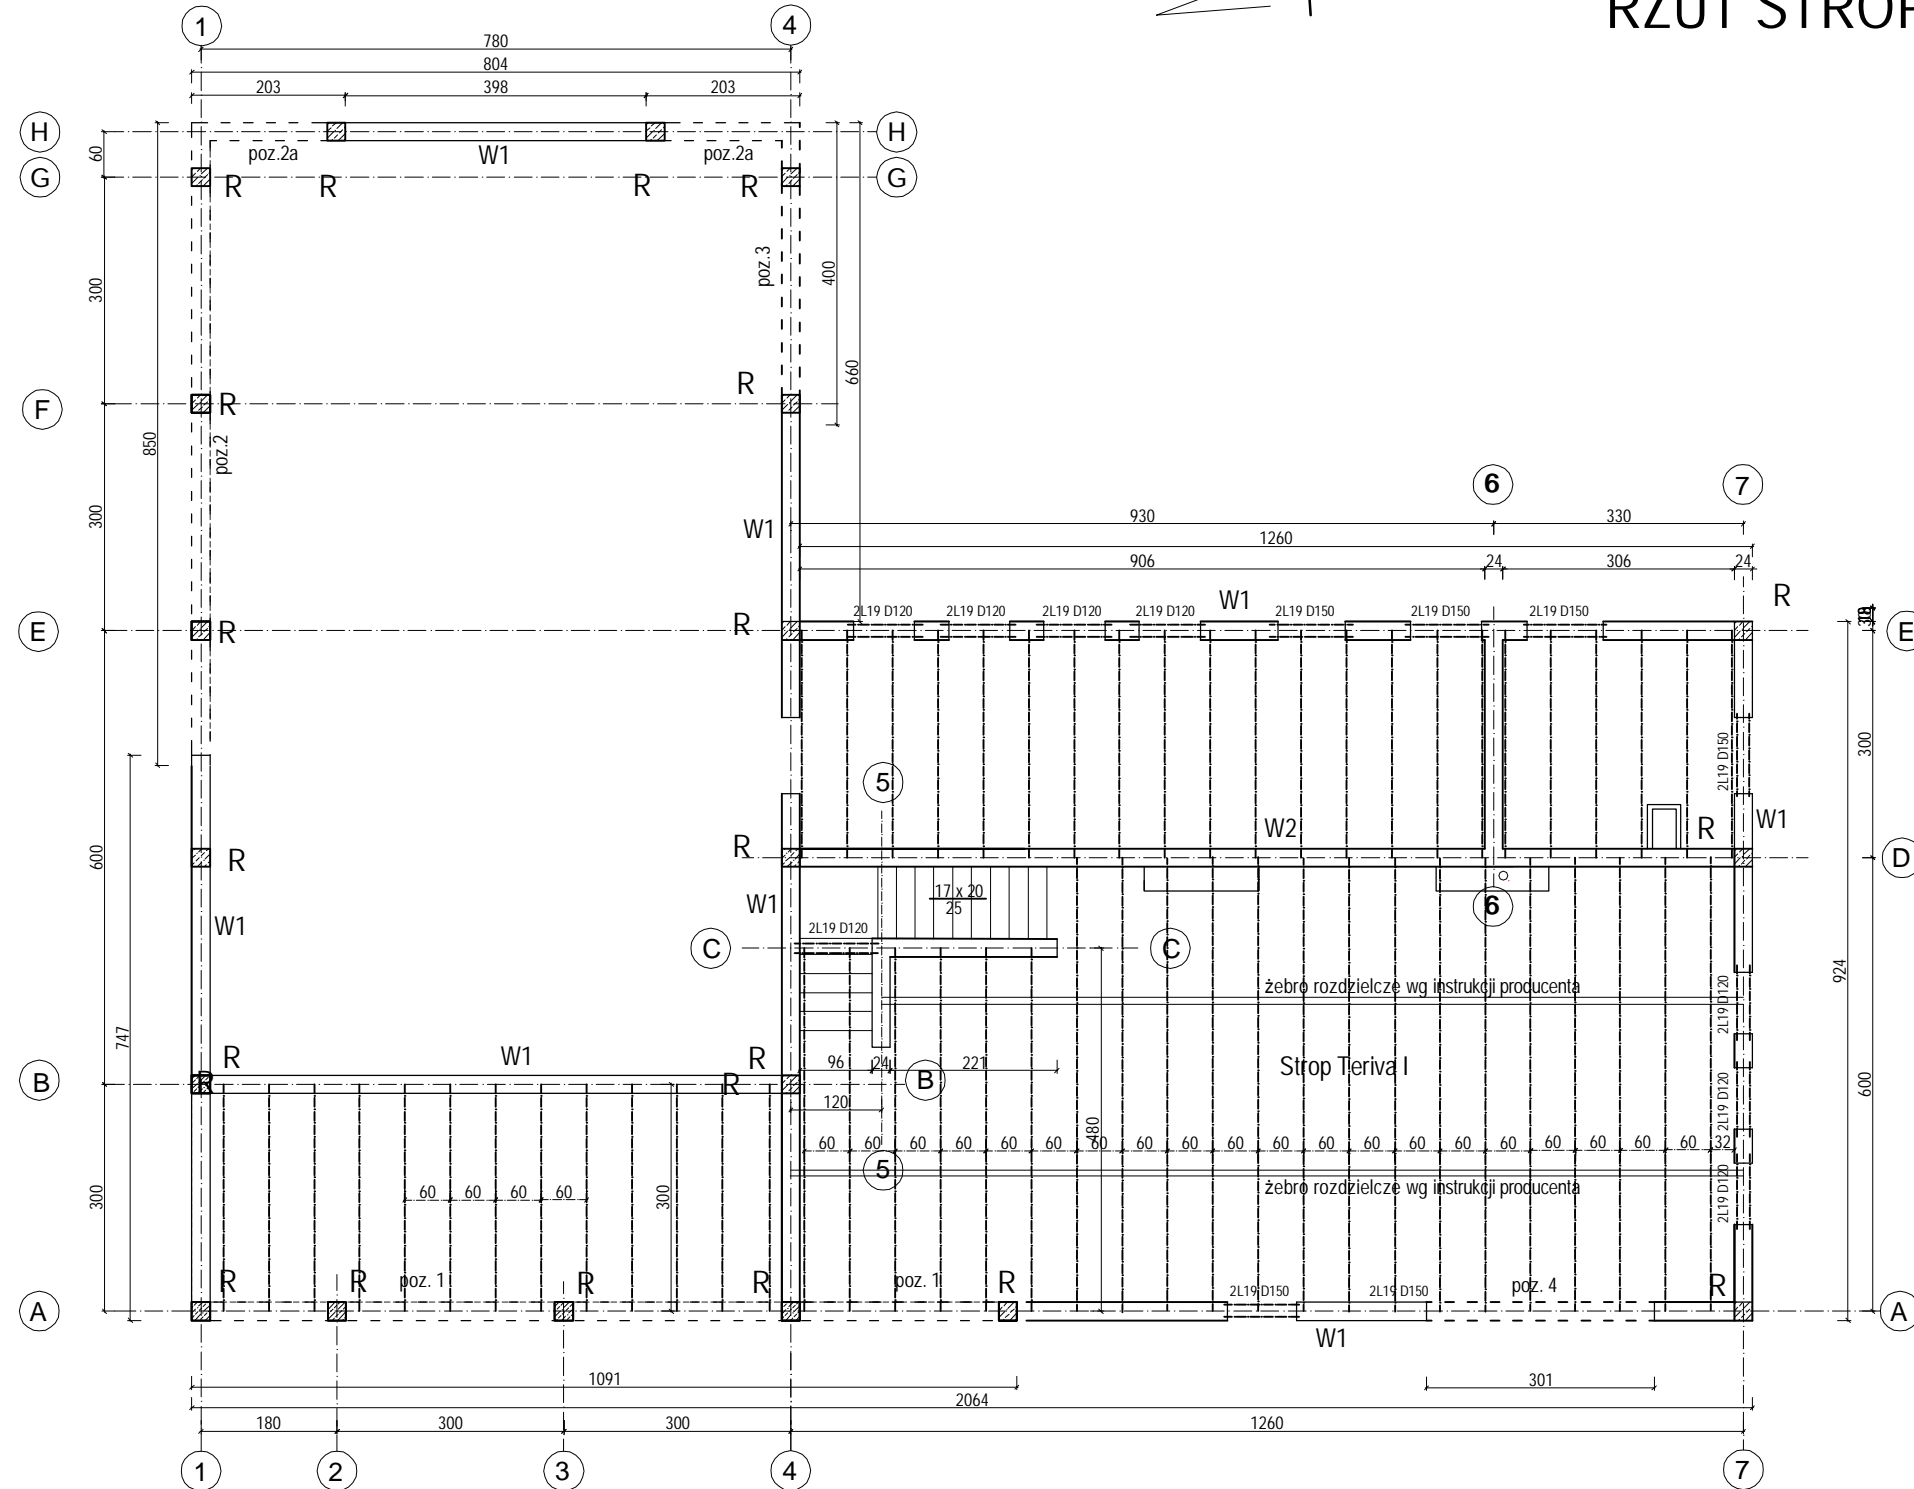

S1 - słup  
R - rdzeń żelbetonowy



 mgr inż. Tadeusz Dyrła upr. bud. nr A/PNB/8300/105/81 78-100 Kołobrzeg ul. Okopowa 10C tel. 694 721 908	Projekt budowlany	Investor	Urząd Gminy Rymań		
	audyty i świadectwa energetyczne pozwolenia na budowę i użytkowanie	Adres	ul. Szkolna 7; 78-125 Rymań		
		Dane kto	Imię i nazwisko	Nr uprawnień	Podpis
		Projektował	mgr inż. Ryszard Nowakowski	A/PNB/8300/49/81	
	Sprawdził	mgr inż. Maciej Grzebielucha	22/ZPOIA/OKK/2007		
	Opracował	mgr inż. Tadeusz Dyrła	A/PNB/8300/105/81		
Nazwa inwestycji	Świetlica wiejska				
Adres inwestycji	Dębica dz. 182/1 gmina Rymań				
Stadium projektu	Projekt architektoniczno budowlany	Data	Skala	Nr rys.	
Nazwa rysunku	Stron nad parterem	05.2009	1:100	A6A	