


FLA

PROJEKT ZAGOSPODAROWANIA DZIAŁKI 1:100

ŚWIETLICA WIEJSKA Dz. Nr 128/1 w obrębie Dębica, gmina Rymań

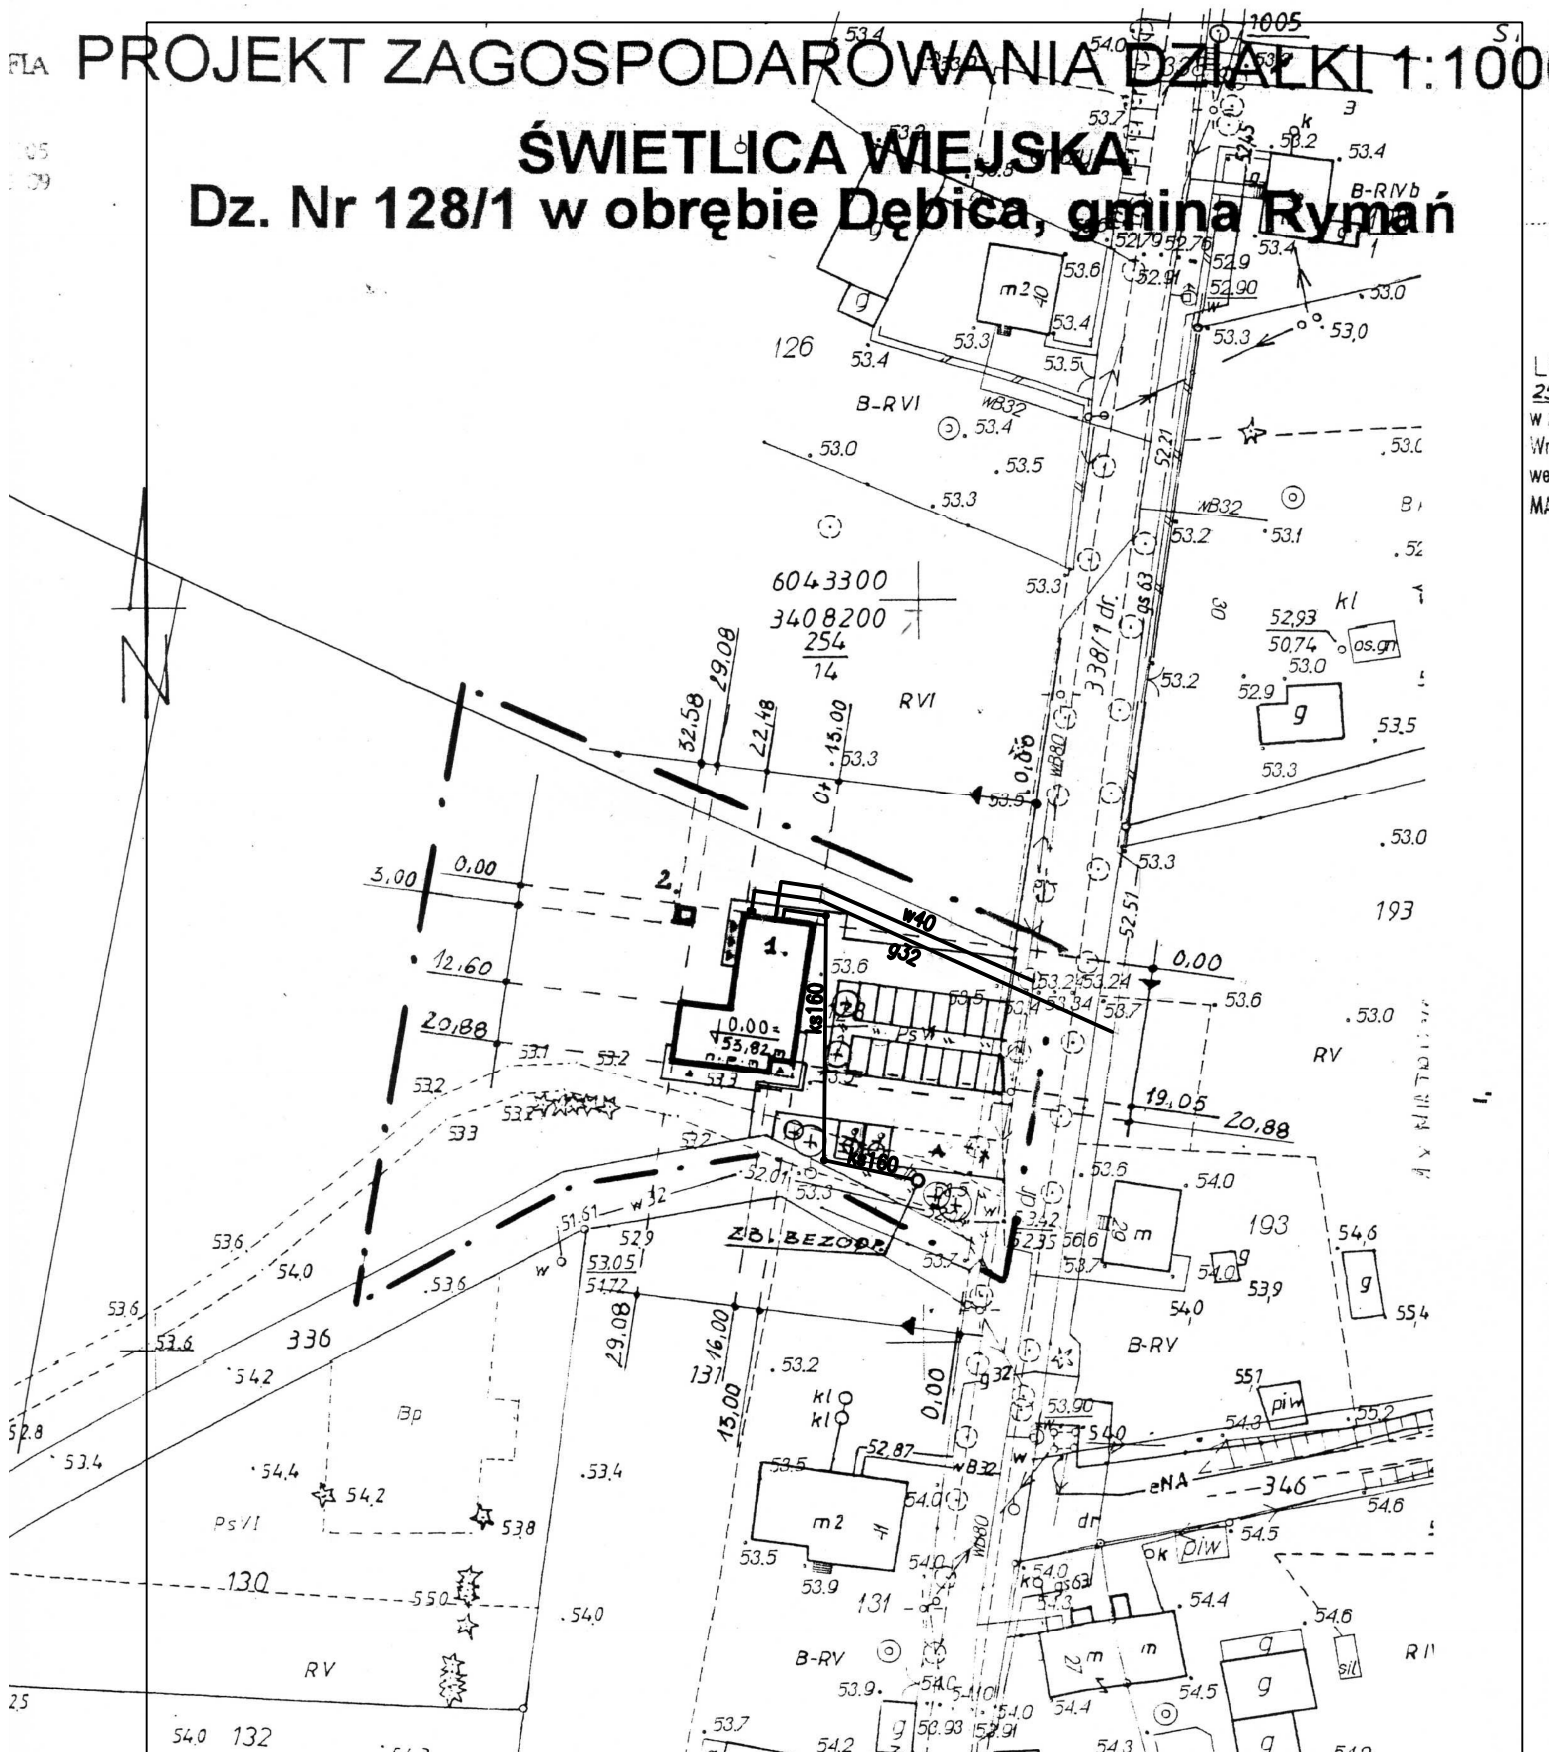

<p>Projekty budowlane</p> <p>audyty i świadectwa energetyczne pozwolenia na budowę i użytkowanie.</p> <p>SEPBA</p> <p>mgr Inż. Tadeusz Dyrła</p> <p>upr. bud. nr A/PN/B/300/105/81</p> <p>78-100 Kolobrzeg, Okopowa 10C</p> <p>tel. 694 721 908</p>	<p>Inwestor</p> <p>Urząd Gminy Rymań</p>			
	<p>Adres</p> <p>78-125 Rymań ul. Szkolna 7</p>			
	<p>Dane</p> <p>Imię i nazwisko</p> <p>Zbigniew Szeliński</p>	<p>Nr uprawnień</p> <p>UAN/N/7210/155/84</p>	<p>Podpis</p>	
	<p>Projektował</p> <p>Sprawdził</p> <p>Opracował</p>			
<p>Nazwa inwestycji</p> <p>ŚWIETLICA WIEJSKA</p>				
<p>Adres inwestycji</p> <p>Dębica dz. nr 128/1 w obrębie Dębica, gmina Rymań</p>				
<p>Stadium projektu</p> <p>Projekt budowlany zamienny</p>	<p>Data</p> <p>01.2012</p>	<p>Skala</p> <p>1:1000</p>	<p>Nr rys.</p> <p>G1</p>	
<p>Nazwa rysunku</p> <p>Plan sytuacyjny - Instalacje sanitarne</p>				