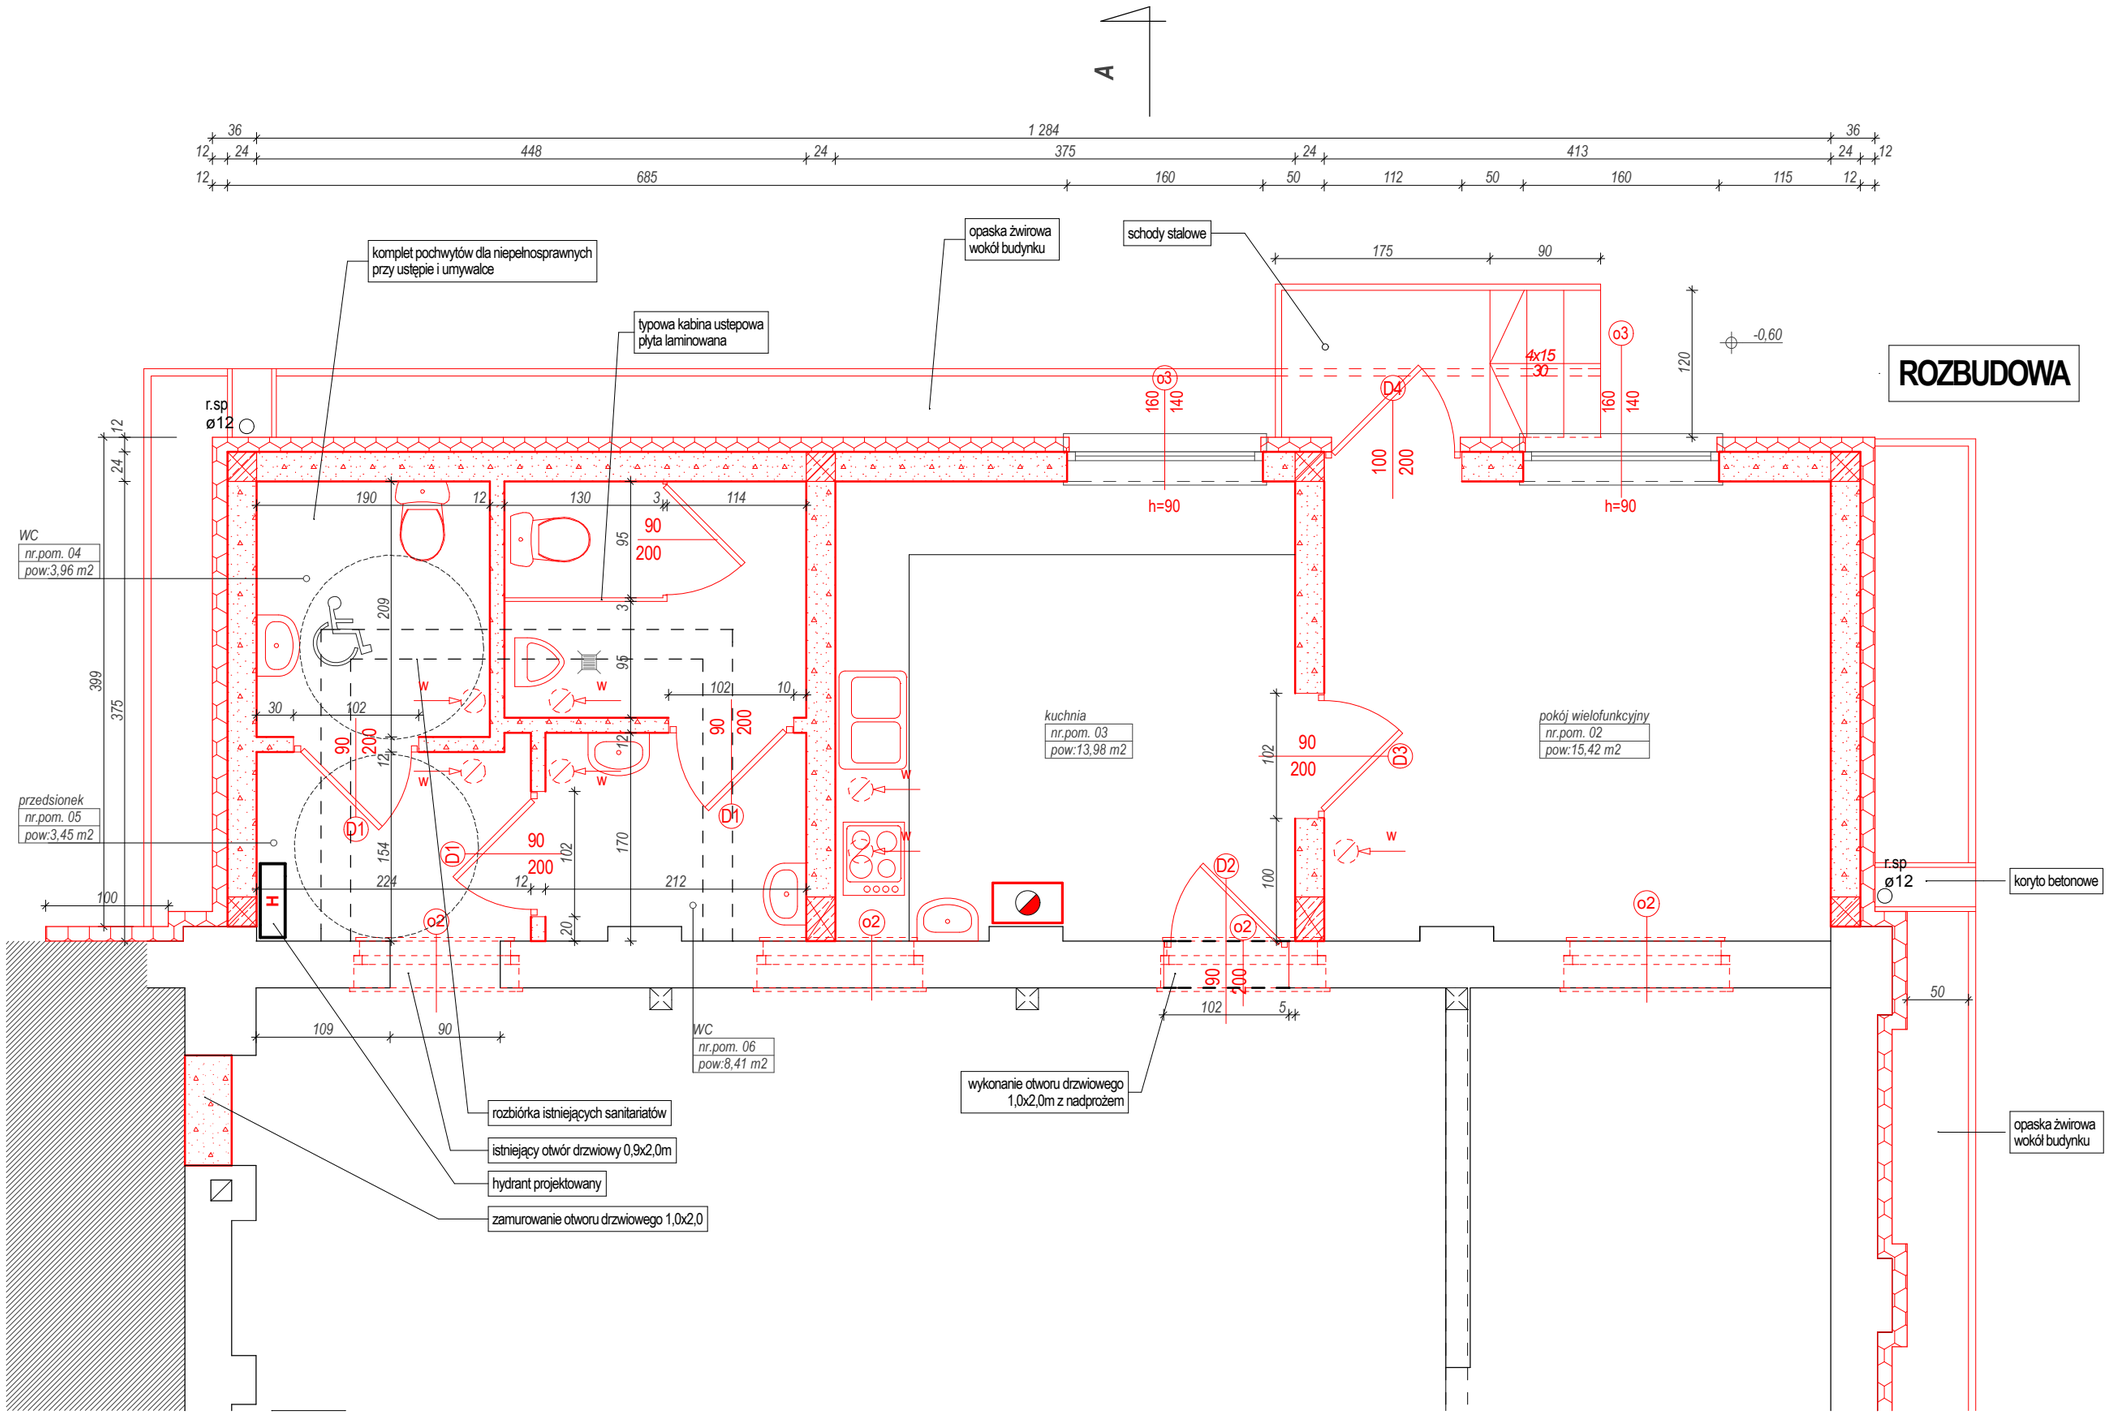

*KOLOREM CZERWONYM ZAZNCZONO ELEMENTY PROJEKTOWANE

KUBATURA grupa projektowa

/094/ 716-24-57 508-272-182
pracownia: 75-257 Koszalin ul.Bosmanska 13d/33

branża
TERMOMODERNIZACJA i REMONT BUDYNKU -architektura

adres
ARCHITEKUTRA

inwestor
GMINA RYMAŃ
ul.Szkolna 7
78-125 RYMAŃ

rysunek
rzut parteru - rozbudowa

autor
mgr inż.arch. Wojciech Tomczak
upr. nr 24/ZPOIA/ 2006 rej.14/OKK/UpB/2006, ZP-0515

sprawdzający
mgr inż.arch. Dariusz Ruta
upr. nr 11/ZPOIA/OKK/2008 ZP-0564

opracował
Katarzyna Blejch

faza projektu	skala
PB	1:50
data	RYSUNEK
czerwiec 2010	ARCH-03