



elewacja zachodnia

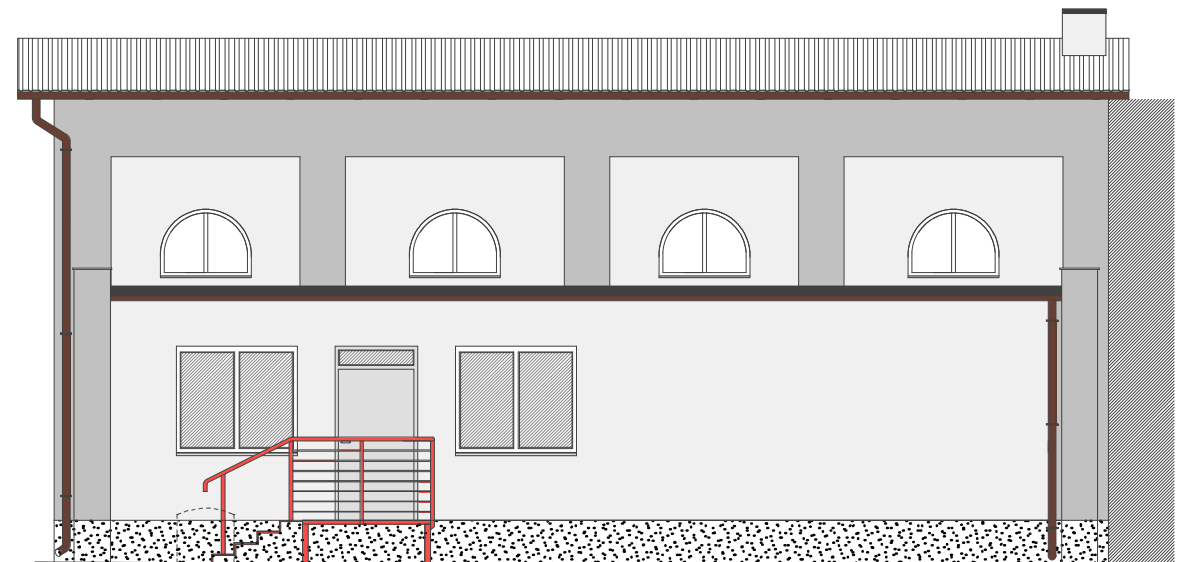

elewacja północna

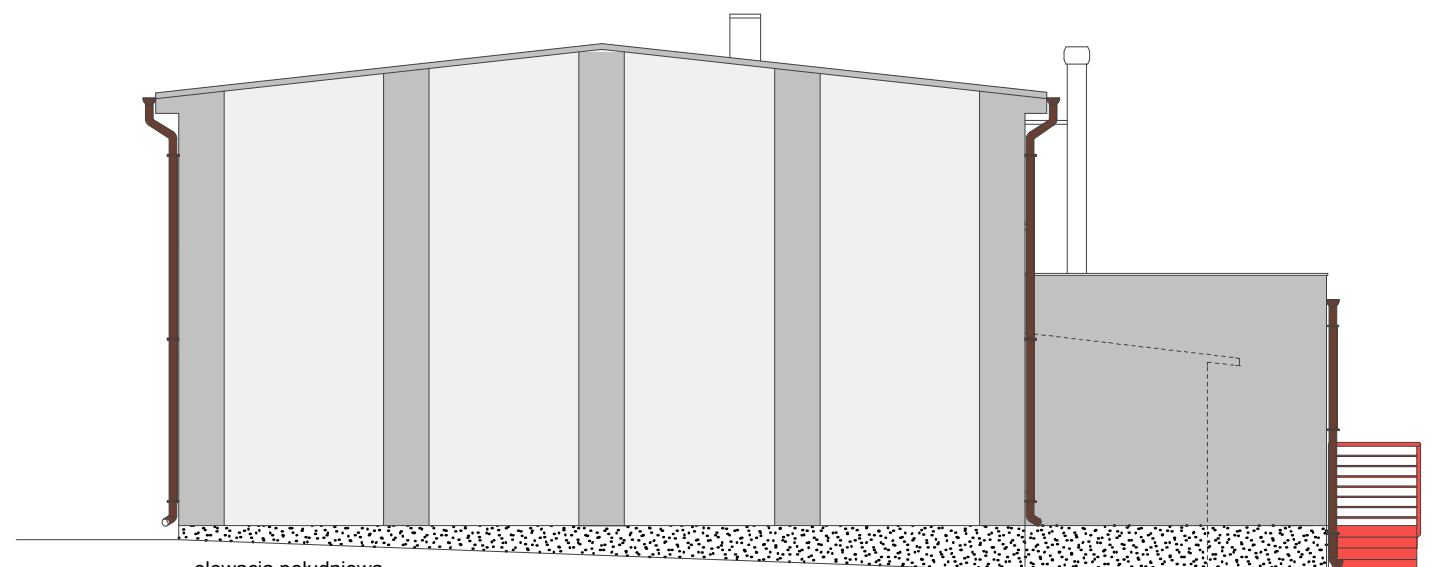

elewacja południowa

KUBATURA
grupa projektowa

tel. 71 624-57 508-272-182
pracownia: 75-257 Koszalin ul. Bosmanska 13d/33

branża

TERMOMODERNIZACJA
i REMONT BUDYNKU
-architektura

adres

ARCHITEKUTRA

inwestor

GMINA RYMAŃ
ul. Szkolna 7
78-125 RYMAŃ

rysunek

elewacje - kolorystyka

autor

mgr inż. arch. Wojciech Tomczak
upr. nr 24/ZPOIA/2006 rej. 14/OKK/UpB/2006, ZP-0515

sprawdzający

mgr inż. arch. Dariusz Ruta
upr. nr 11/ZPOIA/OKK/2008 ZP-0564

opracował

Katarzyna Blejch

faza projektu skala

PB 1:100

data RYSUNEK

czerwiec 2010 **ARCH-06**