


SP 3


PANELE PODŁOGOWE

Panel podłogowy tarasowy
(drewniane lub stalowe elementy
konstrukcyjne o wymiarze 5x15 cm)
2,10 - deska tarasowa,

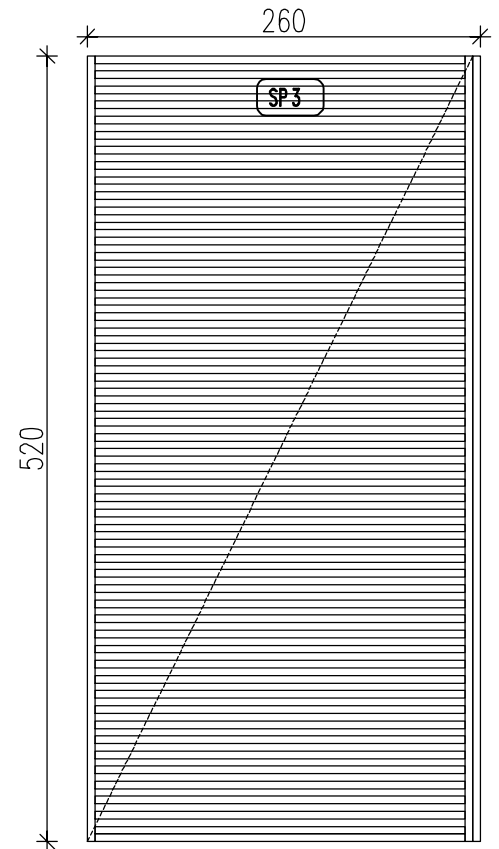

RZUT skala 1:50

SP 3	STANDARD+
ILOŚĆ ELEMENTÓW	1

 KUBATURA grupa projektowa /094/ 716-24-57 508-272-182 pracownia: 75-257 Koszalin ul. Bosmanska 13d/33	rysunek	
	SP3	
06 ARCHITEKTURA inwestycja Budowa ogólnodostępnych boisk sportowych oraz modułowego budynku zaplecza w ramach programu "Moje boisko - Orlik 2012" wraz z infrastrukturą techniczną Gorawino, dz.nr 184 obręb Gorawino	autor	
	mgr inż.arch. Wojciech Tomczak upr. nr 24/ZPOIA/ 2006 rej.14/OKK/UpB/2006, ZP-0515	
	opracował mgr inż.arch. Katarzyna Blejch	
inwestor GMINA RYMAŃ ul. Szkolna 7 78-125 Rymań	autor projektu powtarzalnego	
	KULCZYŃSKI ARCHITEKT sp. z o.o. ul. Zgoda 4 m. 2, 00-018 Warszawa	
	faza projektu	skala
	budowlano-wykonawczy	
	data	RYSUNEK
	czerwiec 2010r.	ARCH-09