



ST 4

PANEL STROPOWO DACHOWY

Panel stropowy- pergola,
drewniane lub stalowe elementy
konstrukcyjne o wymiarze 5x10cm
Zabezpieczone preparatami do drewna

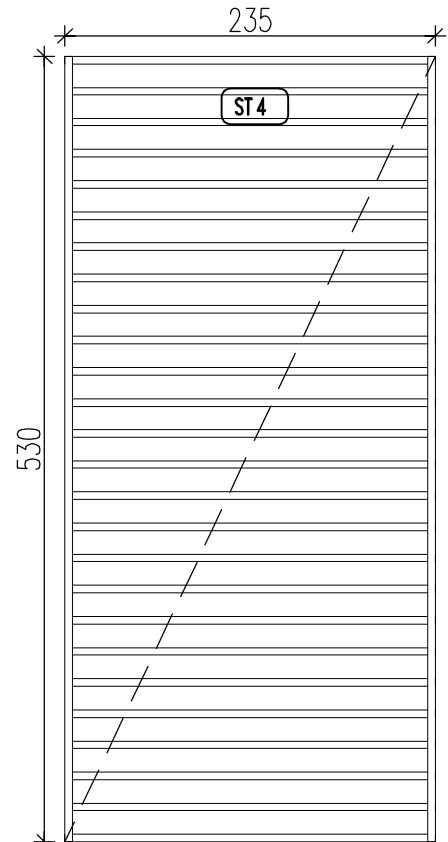


RZUT skala 1:50

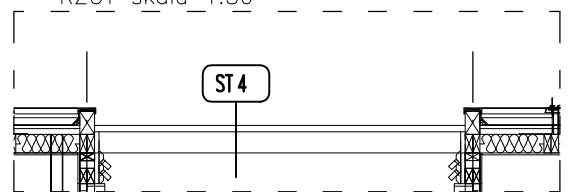

PRZEKRÓJ skala 1:50

ST 4	STANDARD+
ILOŚĆ ELEMENTÓW	1

 KUBATURA grupa projektowa /094/ 716-24-57 508-272-182 pracownia: 75-257 Koszalin ul. Bosmanska 13d/33	rysunek	
	ST4	
06 ARCHITEKTURA inwestycja Budowa ogólnodostępnych boisk sportowych oraz modułowego budynku zaplecza w ramach programu "Moje boisko - Oriłk 2012" wraz z infrastrukturą techniczną Gorawino, dz.nr 184 obręb Gorawino	autor	
	mgr inż. arch. Wojciech Tomczak upr. nr 24/ZPOIA/ 2006 rej.14/OKK/UpB/2006, ZP-0515	
	opracował mgr inż. arch. Katarzyna Blejch	
inwestor GMINA RYMAŃ ul. Szkolna 7 78-125 Rymań	faza projektu	skala
	budowlano-wykonawczy	
	data	RYСУNEK
	czerwiec 2010r.	ARCH-19