


# Toz

## schemat zasilania oświetlenia zewn.

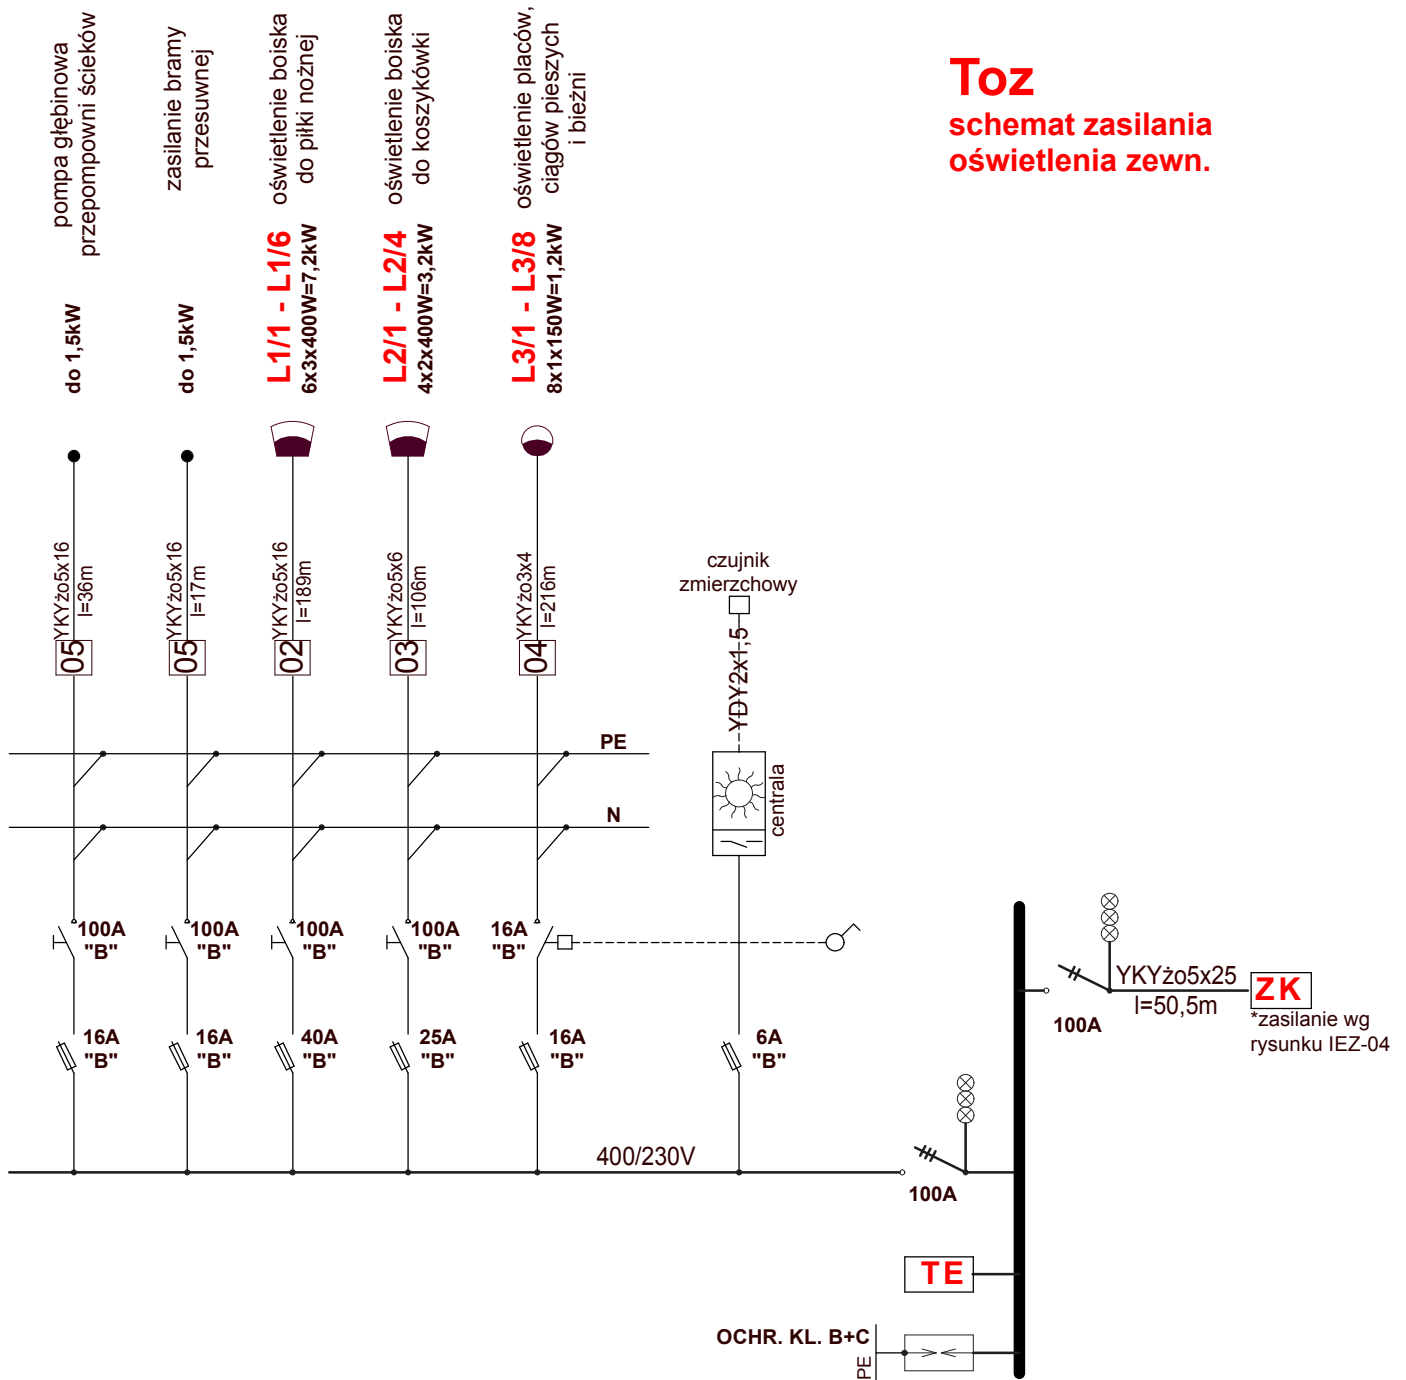

\* ochrona od porażień poprzez samoczynne wyłączenie zasilania

$P_o = P_i = 11,3 \text{ kW}$

<b>KUBATURA</b> grupa projektowa /094/ 716-24-57 508-272-182 pracownia: 75-257 Koszalin ul.Bosmanska 13d/33	rysunek	
	schemat zasilania oświetlenia zewn. - Toz	
<b>04 INSTALACJE ELEKTRYCZNE ZEWNĘTRZNE</b> inwestycja Budowa ogólnodostępnych boisk sportowych oraz modułowego budynku zaplecza w ramach programu "Moje boisko - Oriłk 2012" wraz z infrastrukturą techniczną <b>Gorawino, dz.nr 184 obręb Gorawino</b>	autor	
	mgr inż. Tadeusz Kmiec upr.nrA/PB/8300/208/84, ZAP/IE/2537/01	
inwestor GMINA RYMAŃ ul.Szkolna 7 78-125 Rymań	opracował	
	mgr inż.arch.Katarzyna Blejch	
inwestor GMINA RYMAŃ ul.Szkolna 7 78-125 Rymań	autor projektu powtarzalnego	
	KULCZYŃSKI ARCHITEKT sp. z o.o. ul.Zgoda 4 m. 2, 00-018 Warszawa	
	faza projektu	skala
	<b>PBW</b> budowlano-wykonawczy	
	data	RYSunEK
	czerwiec 2010r.	<b>IEZ-03</b>