
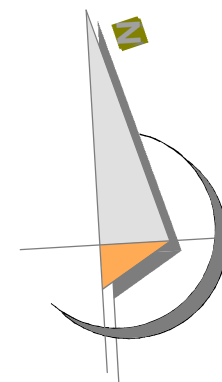


\* wszelkie przewody instalacji sanitarnej - ukryte, należy prowadzić pod warstwą wykończeniową ścian.

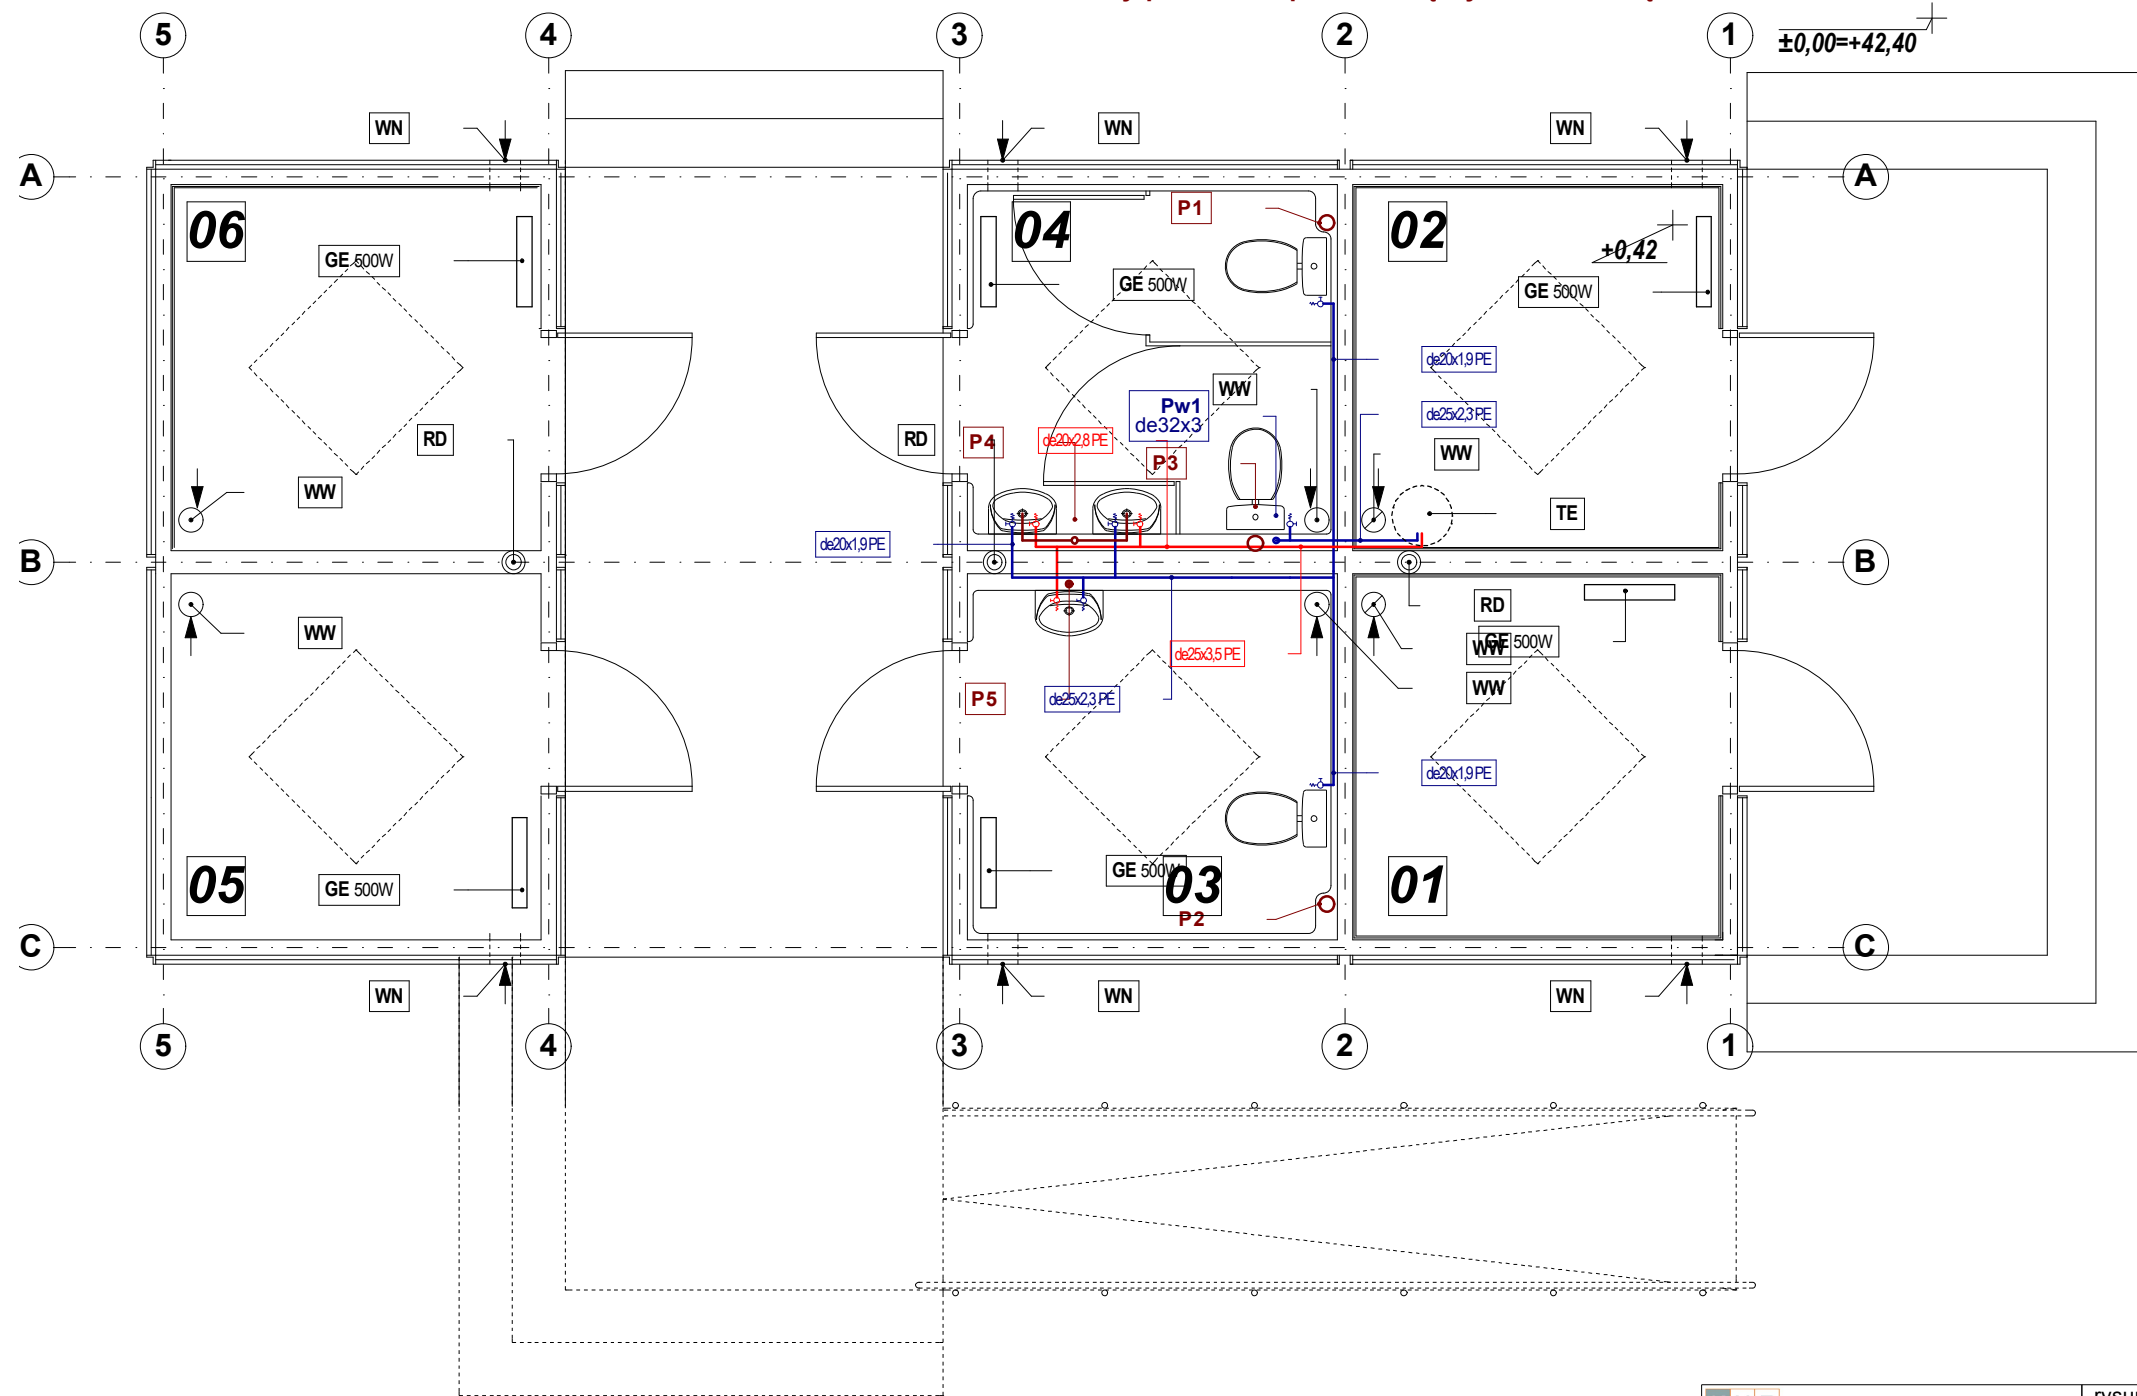

 <b>KUBATURA</b> grupa projektowa /094/ 716-24-57 508-272-182 pracownia: 75-257 Koszalin ul. Bosmanska 13d/33	rysunek	
	rzut parteru	
autor adaptacji		
mgr inż. Jacek Grzybowski upr. nr UAN/N/7210/39/90 izba ZAP/IS/2659/01		
opracował		
mgr inż. arch. Katarzyna Blejch		
autor projektu powtarzalnego		
KULCZYŃSKI ARCHITEKT sp. z o.o. ul. Zgoda 4 m. 2, 00-018 Warszawa		
inwestor	faza projektu	skala
GMINA RYMAŃ ul. Szkolna 7 78-125 Rymań	<b>PBW</b>	1:50, 1:5
	budowlano-wykonawczy	RYSUNEK
	data	czerwiec 2010r.
		<b>ISW-02</b>