


SCHEMAT IDEOWY

Pi = 24,1 kW
 Pp = 12,0 kW
 kj = 0,5

wyłącznik ppoż.
 FR303 25A
 przy wyjściu z hallu

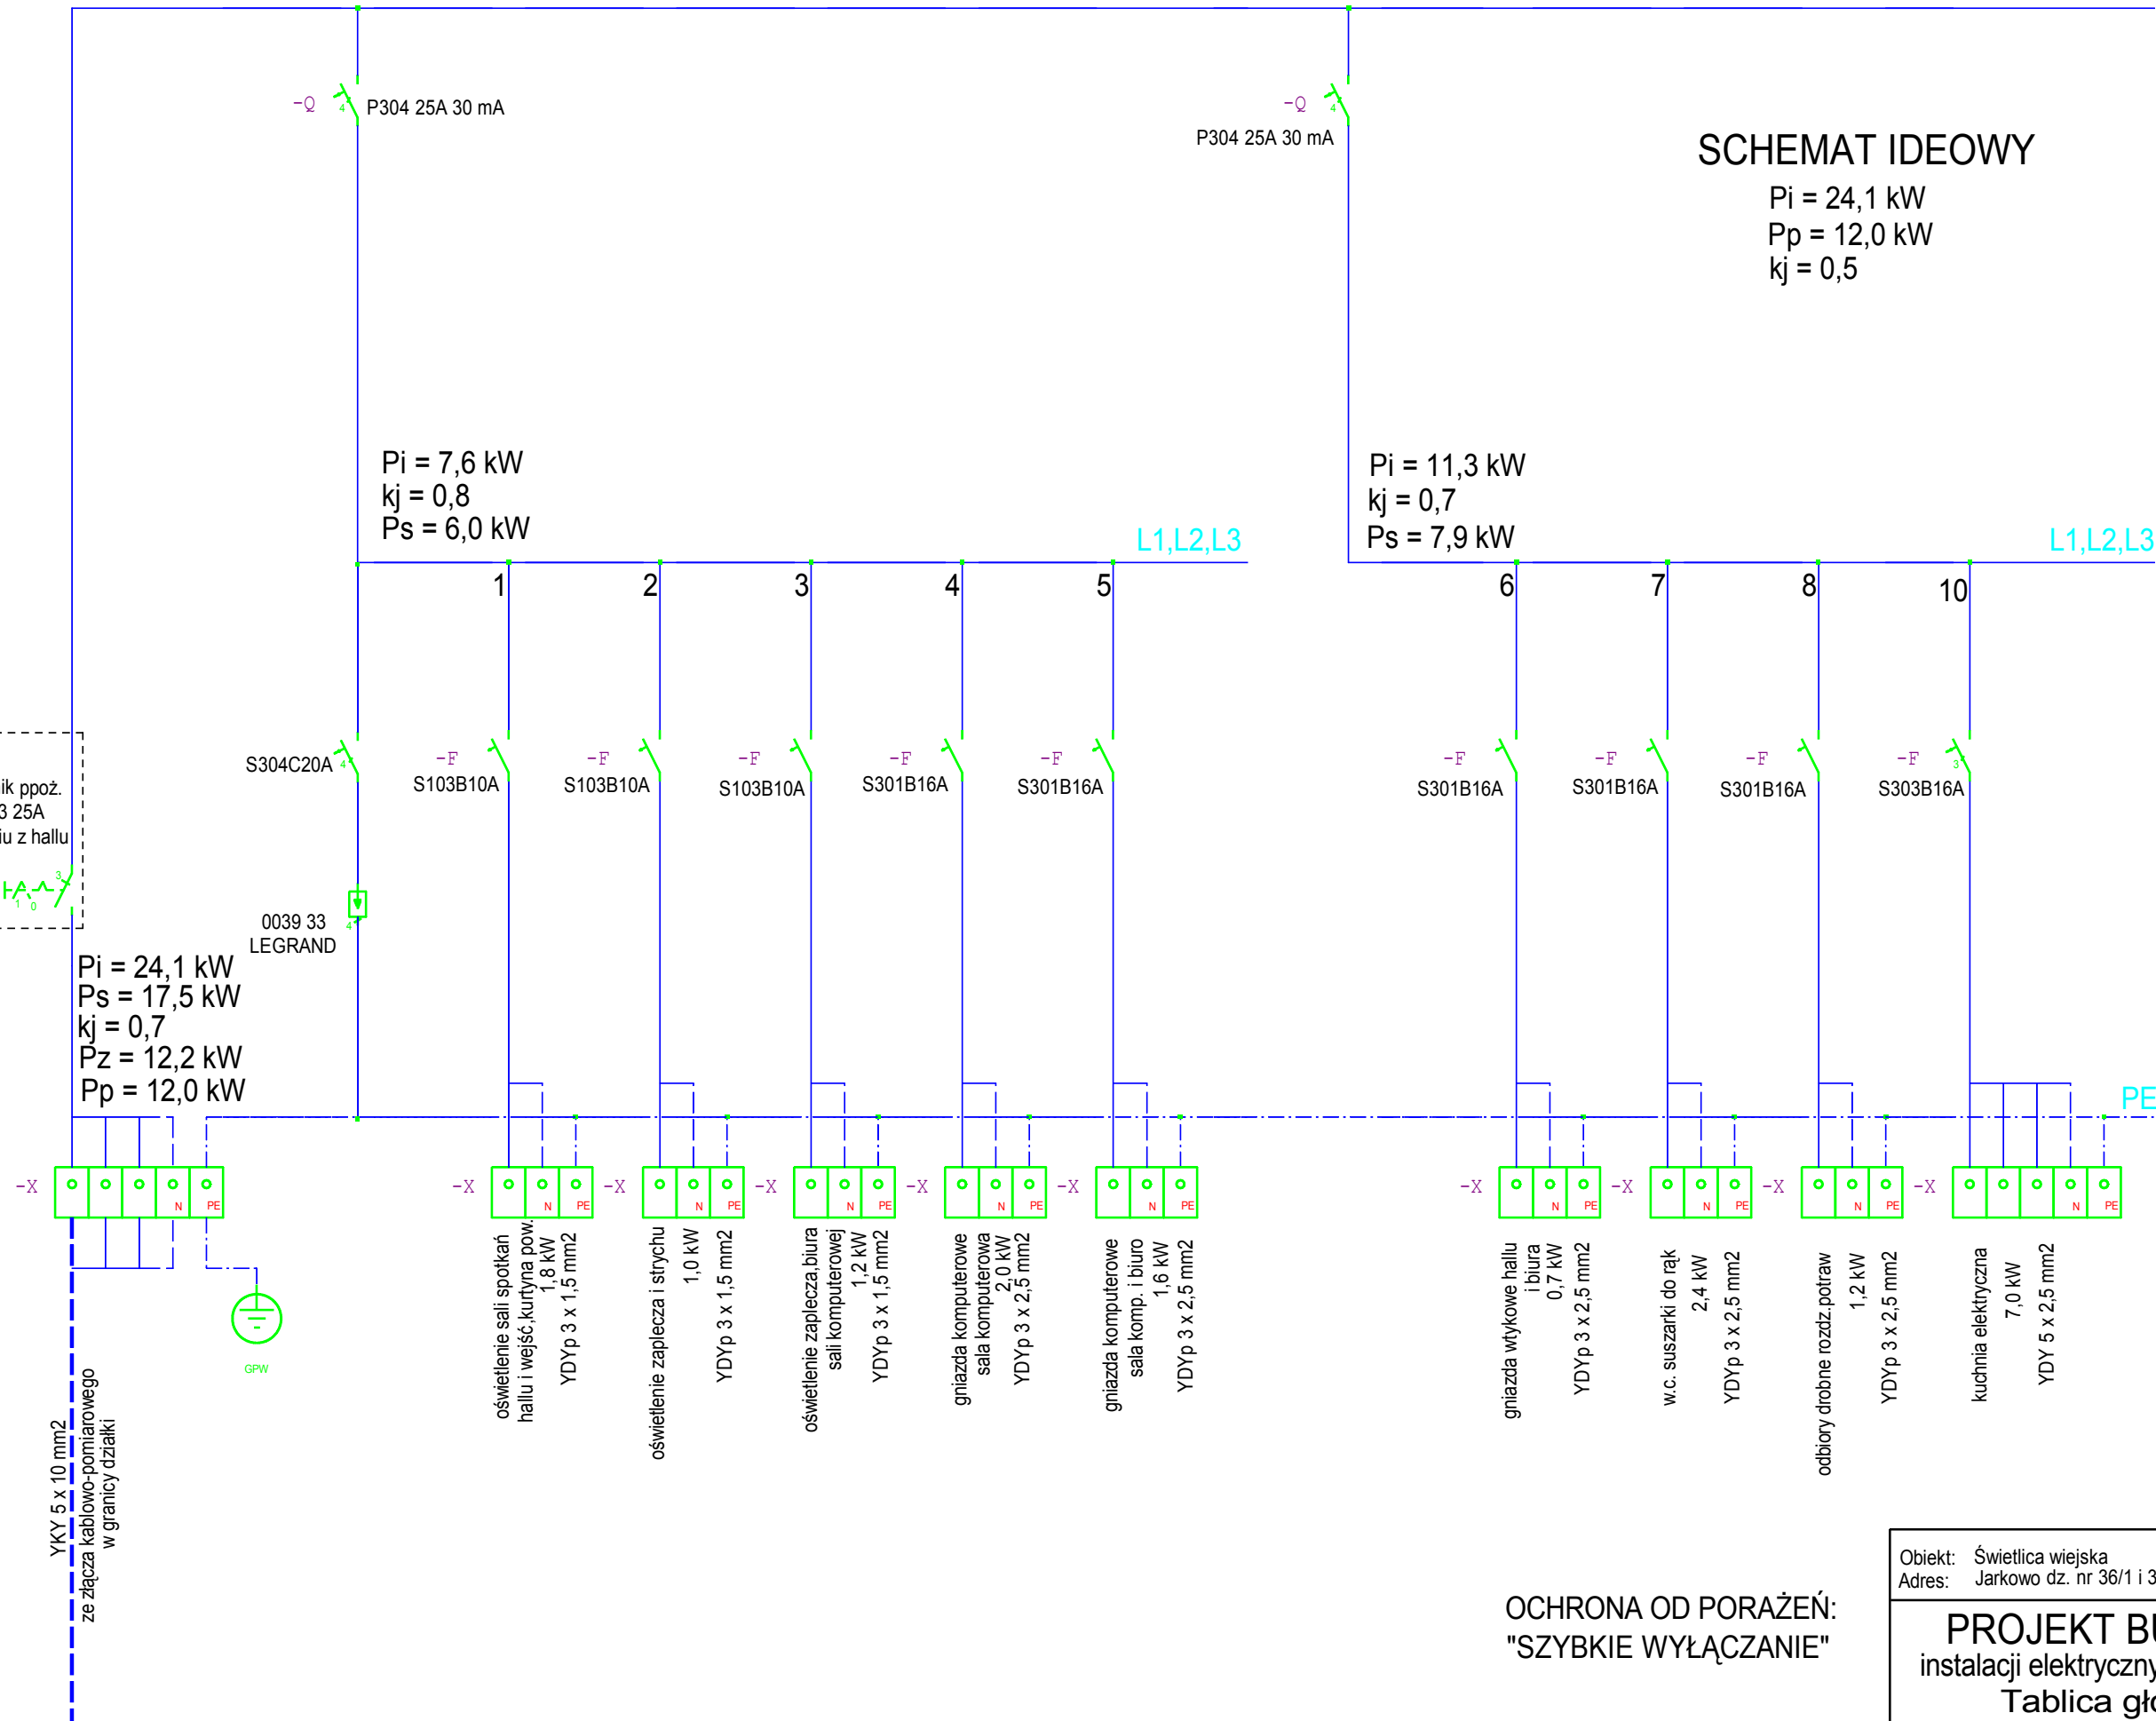

YKY 5 x 10 mm2
 ze złącza kablowo-pomiarowego
 w granicy działki

OCHRONA OD PORAŻEŃ:
 "SZYBKE WYŁĄCZANIE"

Obiekt: Świetlica wiejska Adres: Jarkowo dz. nr 36/1 i 3/1 gm.Rymań		
PROJEKT BUDOWLANY instalacji elektrycznych wewnętrznych Tablica główna TG		
Autor: techn.Elżbieta Waszczuk upr.GT-V-63/147/76	podpis maj 2008	rys.nr 4/1