


RZUT FUNDAMENTÓW

Skala 1:100

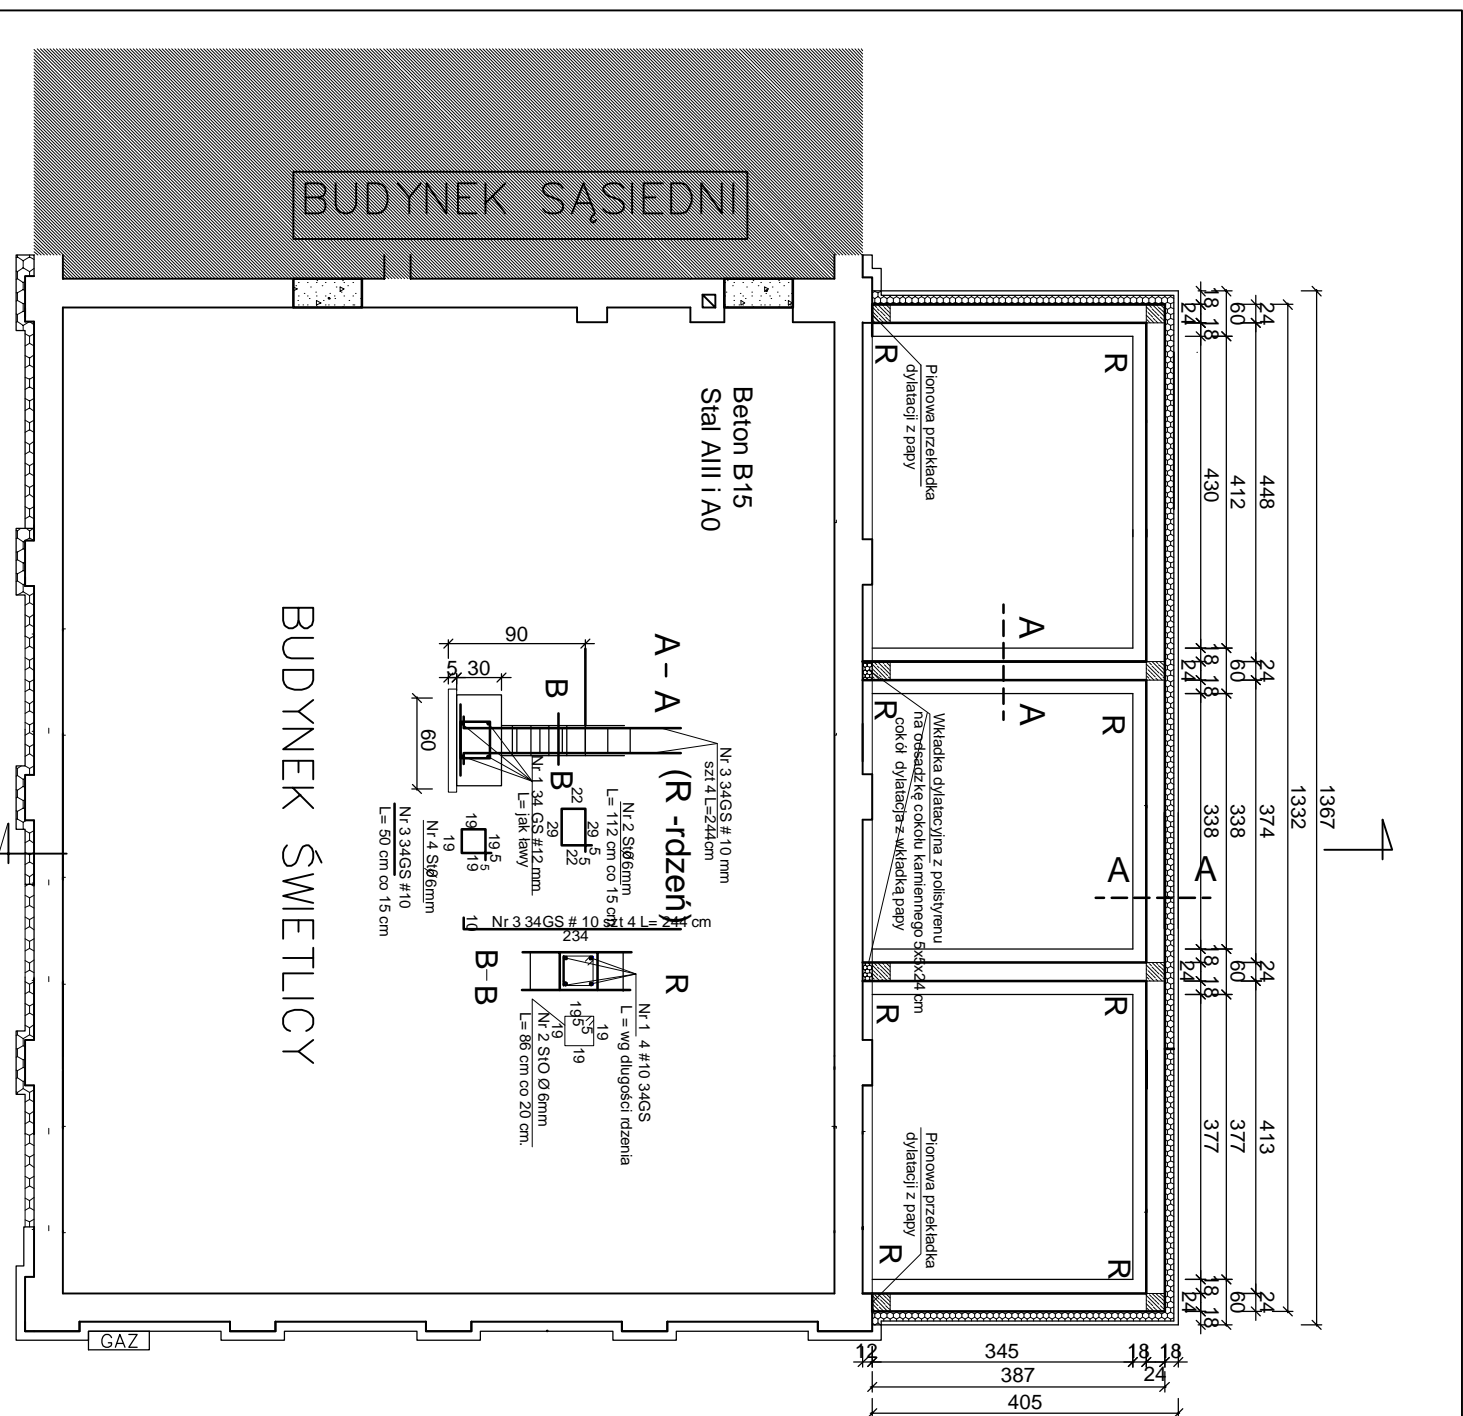

<p>Projekty budowlane audyty i świadectwa energetyczne pozwolenia na budowę i użytkowanie.</p> <p>SEPB mgr inż. Tadeusz Dyryła ul. bud. nr A/PNB/8300/105/81 78-100 Kołobrzeg, ul. Okopowa 10C tel. 694 721 908</p>		<p>INWESTOR I ADRES: GMINA RYMAŃ UL. SZKOŁNA 7/8-125 RYMAŃ</p>
<p>NAZWA INWESTYCJI: ROZBUDOWA I TERMOMODERNIZACJA BUDYNKU SALI WIELKIEJ WRAZ Z NIEZBĘDNIĄ INFRASTRUKTURĄ</p>		<p>NADZORCA: RZESZNIKOWO gm. RYMAŃ dz. nr 282 OBRĘB RZESZNIKOWO</p>
<p>PROJEKTANT: mgr inż. TADEUSZ DYRYŁA ul. A/PNB/8300/105/81</p>		<p>ADRES INWESTYCJI: RZESZNIKOWO gm. RYMAŃ dz. nr 282 OBRĘB RZESZNIKOWO</p>
<p>SRUWADZ: inż. RYSZARD NOWAKOWSKI ul. ŻEMDŹ/25/13/98</p>		<p>TYTUŁ: PROJEKT BUDOWLANY - WYKONAWCZY</p>
<p>NAZWA PRZEBUDOWY: RZUT FUNDAMENTÓW</p>		
<p>DATA: 07.2010</p>	<p>NR PRZEKAZA: K1</p>	
<p>SKALA: 1:100</p>		