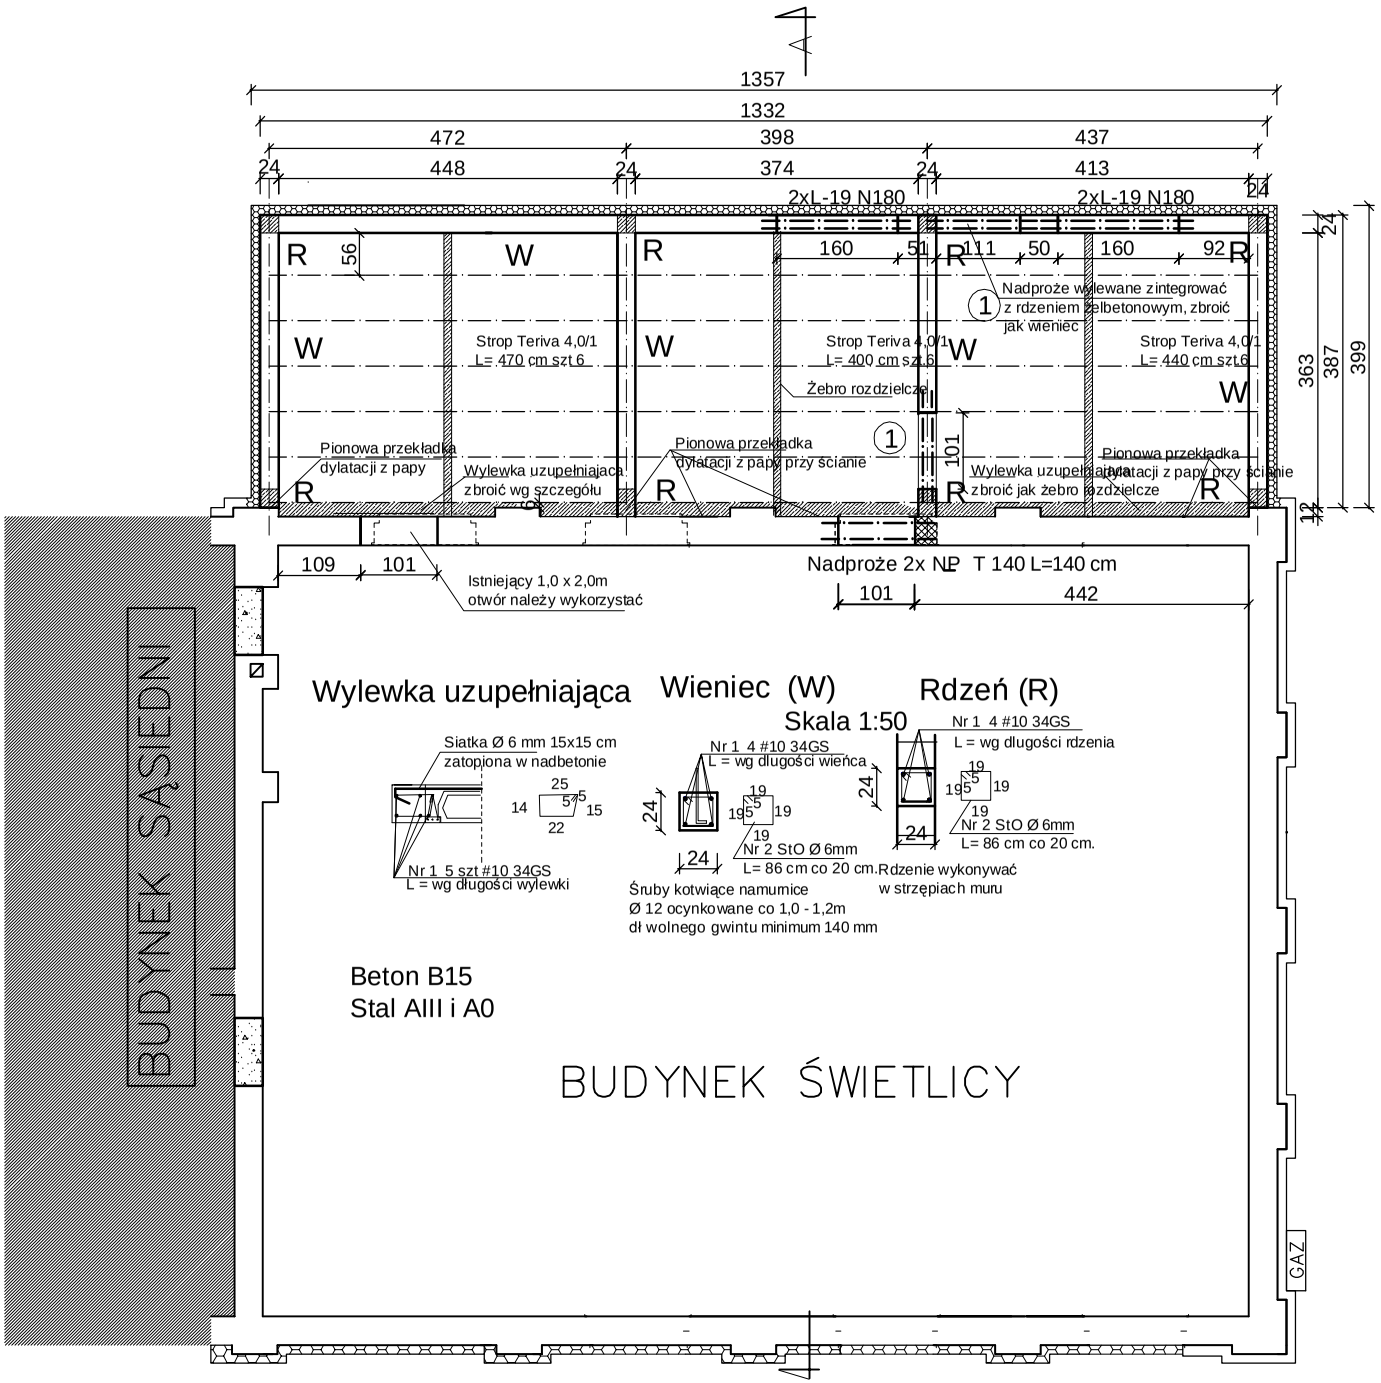


# RZUT STROPU

## Skala 1:100


Projekty budowlane
audyty i świadectwa energetyczne
pozwolenia na budowę i użytkowanie,
S E P B A
mgr inż. Tadeusz Dyrla
upr bud. nr A/P NB/8300/105/81
78-100 Kołobrzeg ul. Okopowa 10C
tel. 694 721 908


| | |
|---|---|
| INWESTOR I ADRES: | GMINA RYMAŃ<br>UL. SZKOLNA 7 78-125 RYMAŃ |
| NAZWA INWESTYCJI: | ROZBUDOWA I TERMOMODERNIZACJA BUDYNKU SALI WIEJSKIEJ WRAZ Z NIEZBĘDNĄ INFRASTRUKTURĄ |
| ADRES INWESTYCJI: | RZESZNIKOWO gm. RYMAŃ dz. nr.262<br>OBRĘB RZESZNIKOWO |
| PROJEKTANT: | mgr inż. TADEUSZ DYRLA<br>upr. A/PNB/8300/105/81 |
| SPRAWDZIŁ: | inż. RYSZARD NOWAKOWSKI<br>upr. ZPNB/73425/13/98 |
| ETAP: | PROJEKT BUDOWLANY - WYKONAWCZY |
| NAZWA RYSUNKU: | RZUT STROPU |
| DATA: | 07.2010 |
| SKALA: | 1:100 |
| NR RYSUNKU: | K2 |