PROFIL PODŁUŻNY

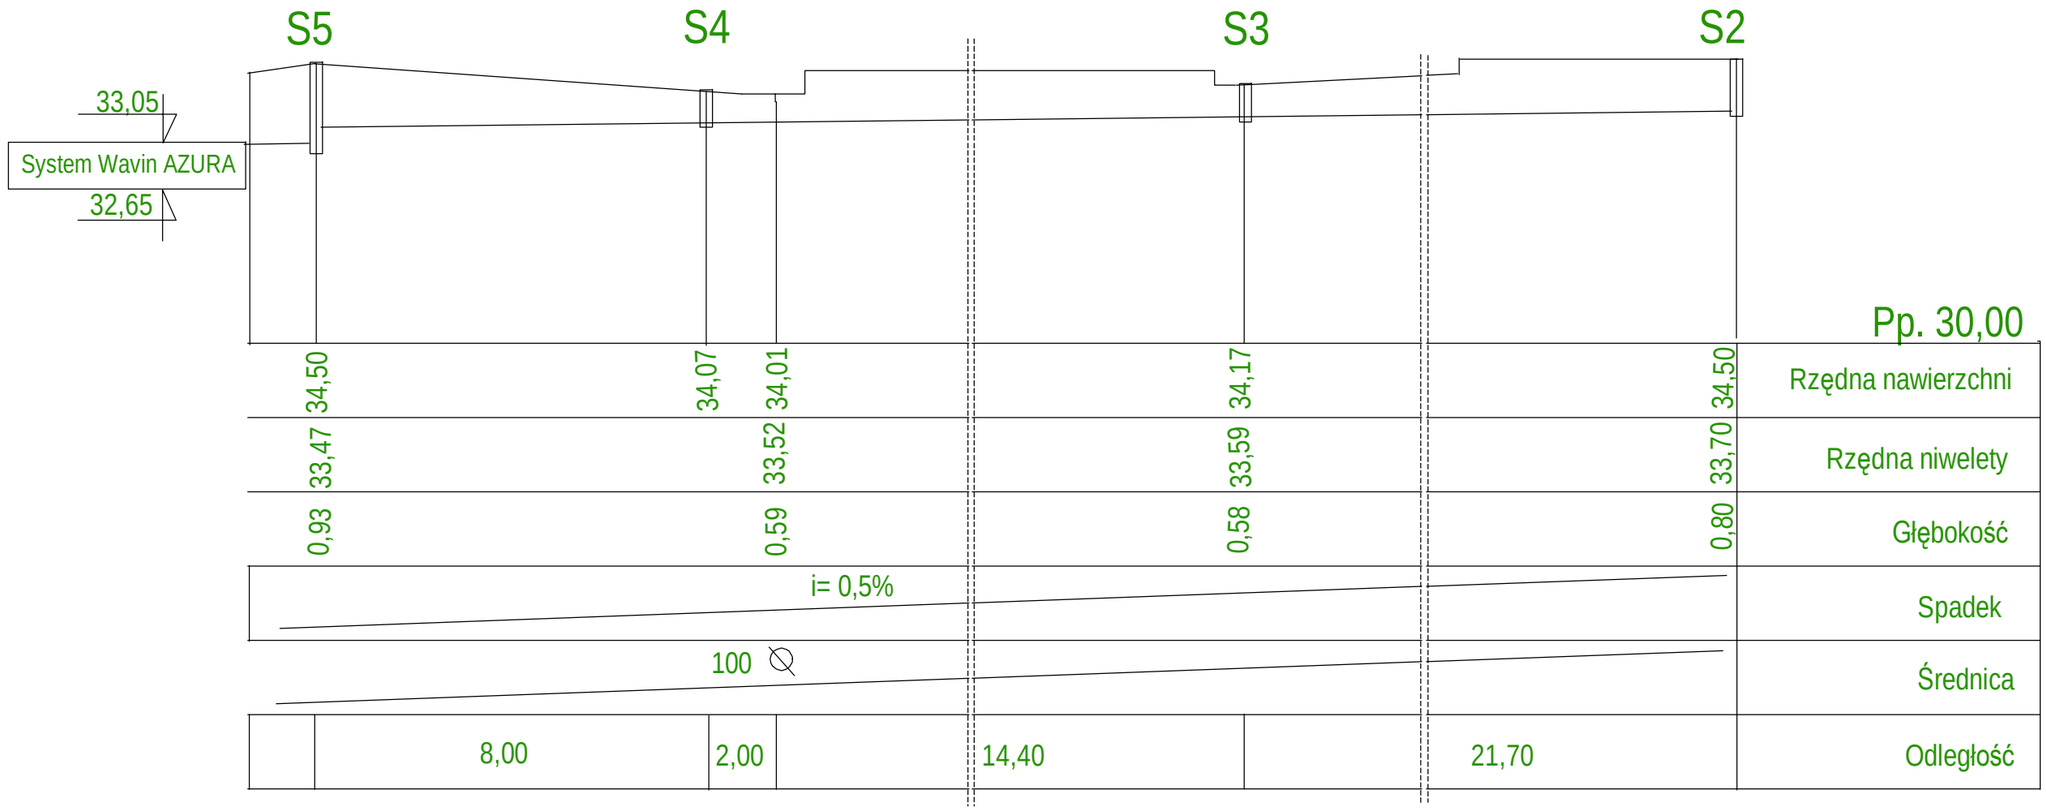

Projekty budowlane audyty i świadectwa energetyczne pozwolenia na budowę i użytkowanie, SEPBA mgr inż. Tadeusz Dyrla upr bud. nr A/PNB/8300/105/81 78-100 Kołobrzeg ul. Okopowa 10C tel. 694 721 908	Inwestor	Urząd Gminy Rymań		
	Adres	ul. Szkolna 7, 78-125 Rymań		
	Dane kto	Imię i nazwisko	Nr uprawnień	Podpis
	Projektował	Jan Kuzański	UAN/N/7210/872/88	
	Sprawdził			
	Opracował	mgr. inż. Tadeusz Dyrla	A/PNB/8300/105/81	
Nazwa inwestycji	SWIETLICA WIEJSKA - Infrastruktura zewnętrzna			
Adres inwestycji	Dz. Nr 36/1 i 3/1 w obrębie Jarkowo, gmina Rymań			
Stadium projektu	Projekt architektoniczno- budowlany	Data	Skala	Nr rys.
Nazwa rysunku	Teren utwardzony - profile podłużne	08.2008	skażona	I3