



# INSTALACJA KANALIZACYJNA ROZWINIĘCIE

rys. 1/3

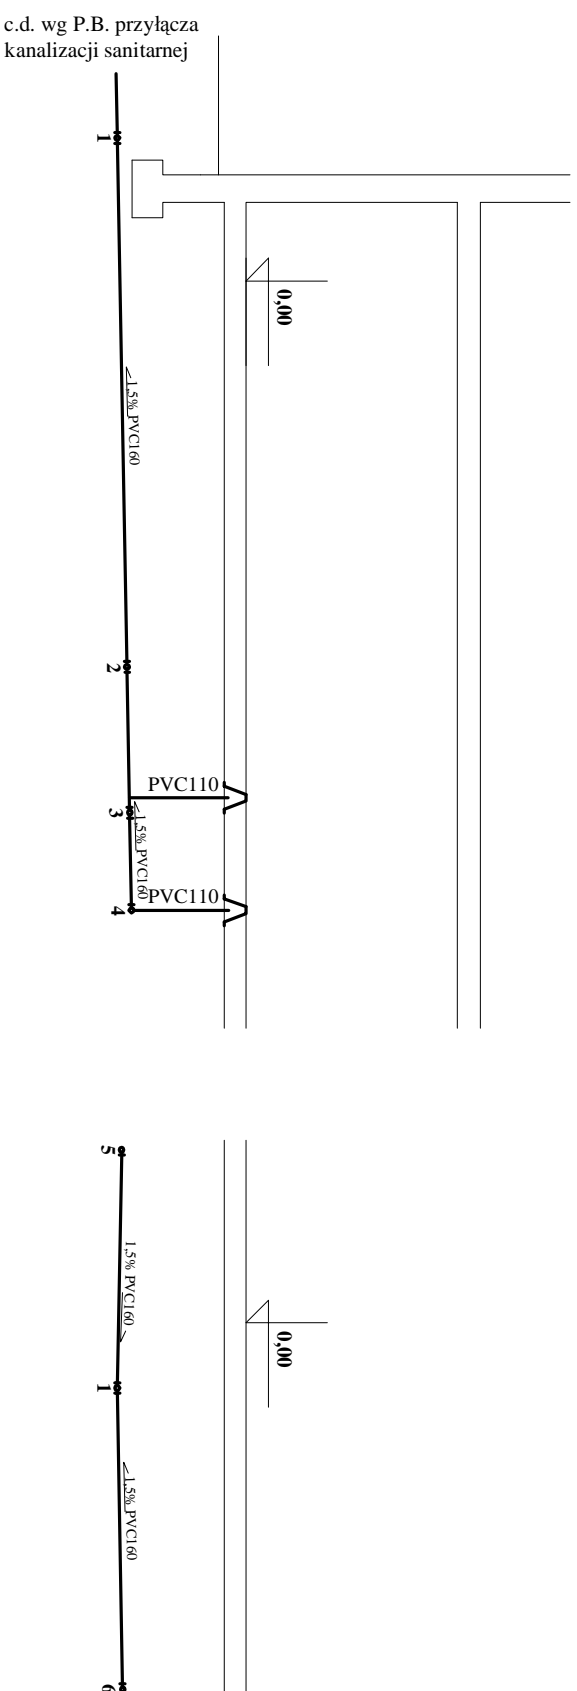

Odległości	Zagłębienie dna
1	0,00
	-1,40
	-1,37
2	7,00
	-1,22
3	8,95
	-1,15
4	10,25
	-1,10

Odległości	Zagłębienie dna
5	0,00
	-1,30
	-1,40
6	3,15
	-1,40
	-1,28

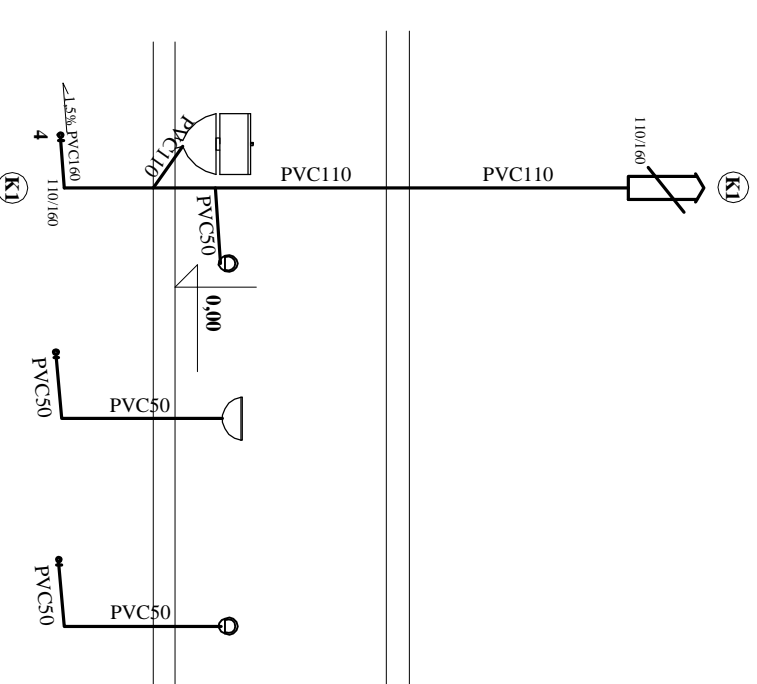

Odległości	Zagłębienie dna
4	0,00
	-1,10
	-1,06

Odległości	Zagłębienie dna
2	0,00
	-1,22
	-1,18

Odległości	Zagłębienie dna
3	0,00
	-1,15
	-1,11

## OZNACZENIA:

— kanalizacja

PVC 50 - rura kanalizacyjna PVC - Dn50/Dz50

PVC 75 - rura kanalizacyjna PVC - Dn70/Dz75

PVC 110 - rura kanalizacyjna PVC - Dn100/Dz110

PVC 160 - rura kanalizacyjna PVC - Dn150/Dz160

(K1) - oznaczenie pionu

PROJEKTOWANIE I NADZORY BUDOWLANE JAN KUZANŃSKI Upr. bud. Nr UANIN/7210/872/88 AlPB/8300/6883 ul. Kościelna 13, 78-120 Gościno tel. 094 35 125 94, tel. kom. 602 294 734		Inwestor <b>Urząd Gminy Rymanów</b>	
Nazwa inwestycji <b>ŚWIETLICA WIEJSKA</b>		Adres <b>ul. Szkolna 7, 78-125 Rymanów</b>	
Adres inwestycji <b>działka nr 36/1 i 3/1, o. Jarkowo, gm. Rymanów</b>			
Nazwa rysunku <b>INSTALACJA KANALIZACYJNA ROZWINIĘCIE rys. 1/3</b>			
Projektował	Data	Nr rysunku	Skala
			<b>1:100</b>