


INSTALACJA C.O. ROZWINIĘCIE

Kocioł stalowy 16kW
z zasobnikiem 200 l

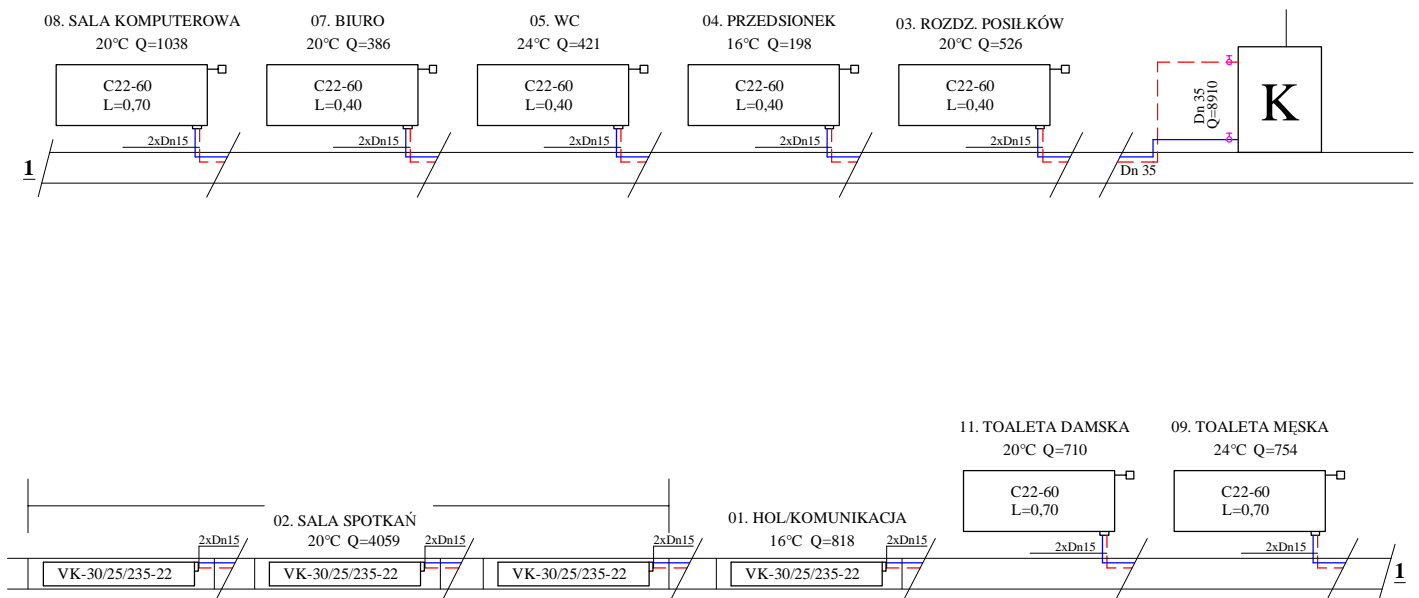

OZNACZENIA I UWAGI

- — — — — - PROJEKTOWANA INSTALACJA C.O.
Z RUR MIEDZIANYCH PROWADZONYCH
W POSADZKACH, DŁ. PRZEWODÓW
JAK NA RZUCIE POZIOMYM
- C11-60 - grzejniki dwupłytkowe PURMO
- VK-30/25/235-22 - grzejniki kanałowe VERANO

PROJEKTOWANIE I NADZORY BUDOWLANE JAN KUZAŃSKI Upr. bud. Nr UAN/N/7210/872/88 A/PB/8300/68/83 ul. Kościelna 13, 78-120 Gościno tel. 094 35 125 94, tel. kom. 602 294 734		Inwestor	Urząd Gminy Rymań		
		Adres	ul. Szkolna 7, 78-125 Rymań		
Nazwa inwestycji	ŚWIE TLICA WIEJSKA				
Adres inwestycji	działka nr 36/1 i 3/1, o. Jarkowo, gm. Rymań				
Nazwa rysunku	INSTALACJA C.O. ROZWINIĘCIE				
Projektował	Data	Nr rysunku	Skala	1:100	