


INSTALACJA C.O. RZUT PARTERU

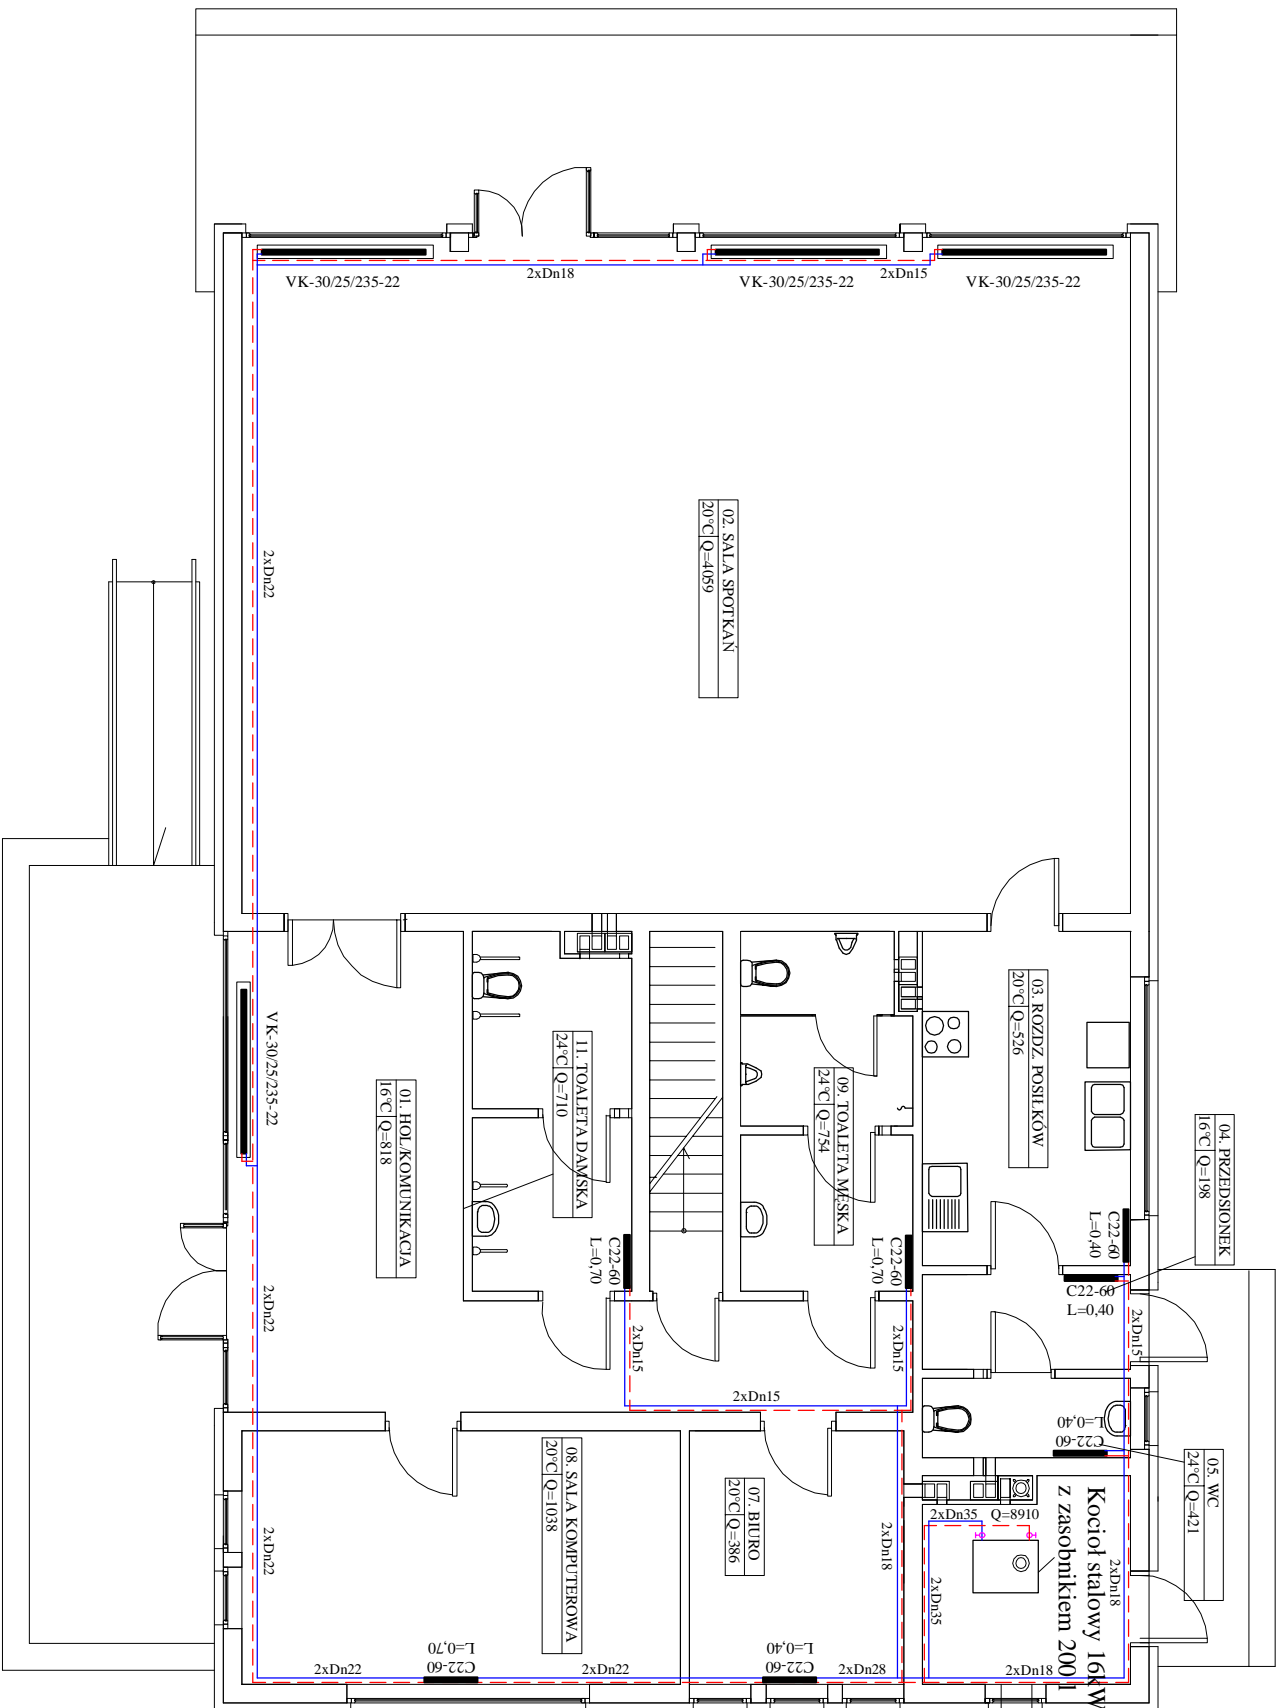

OZNACZENIA I UWAGI

- PROJEKTOWANA INSTALACJA C.O. Z RUR MIĘDZIANYCH PROWADZONYCH W POSADZKACH
- grzejniki dwupływowe PURMO
- grzejniki kanałowe VERANO

| | | | |
|---|--|-------------|-------|
| PROJEKTOWANIE I NADZÓRZY BUDOWLANE | | | |
| JAN KUZANSKI | | | |
| Upr. bud. Nr. UANW/7210/872/88 | | | |
| APB/8300/6983 | | | |
| ul. Kościelna 13, 78-120 Gościno | | | |
| tel. 094 35 125 94, tel. kom. 602 294 734 | | | |
| Investor | Urząd Gminy Rymań | | |
| Adres | ul. Szkolna 7, 78-125 Rymań | | |
| Nazwa inwestycji | ŚWIETLICA WIEJSKA | | |
| Adres inwestycji | działka nr 36/1 i 3/1, o. Jarkowo, gm. Rymań | | |
| Nazwa rysunku | INSTALACJA C.O. RZUT PARTERU | | |
| Projektował | Data | Nr. rysunku | Skala |
| | | | 1:100 |