


INSTALACJA KANALIZACYJNA RZUT PARTTERU

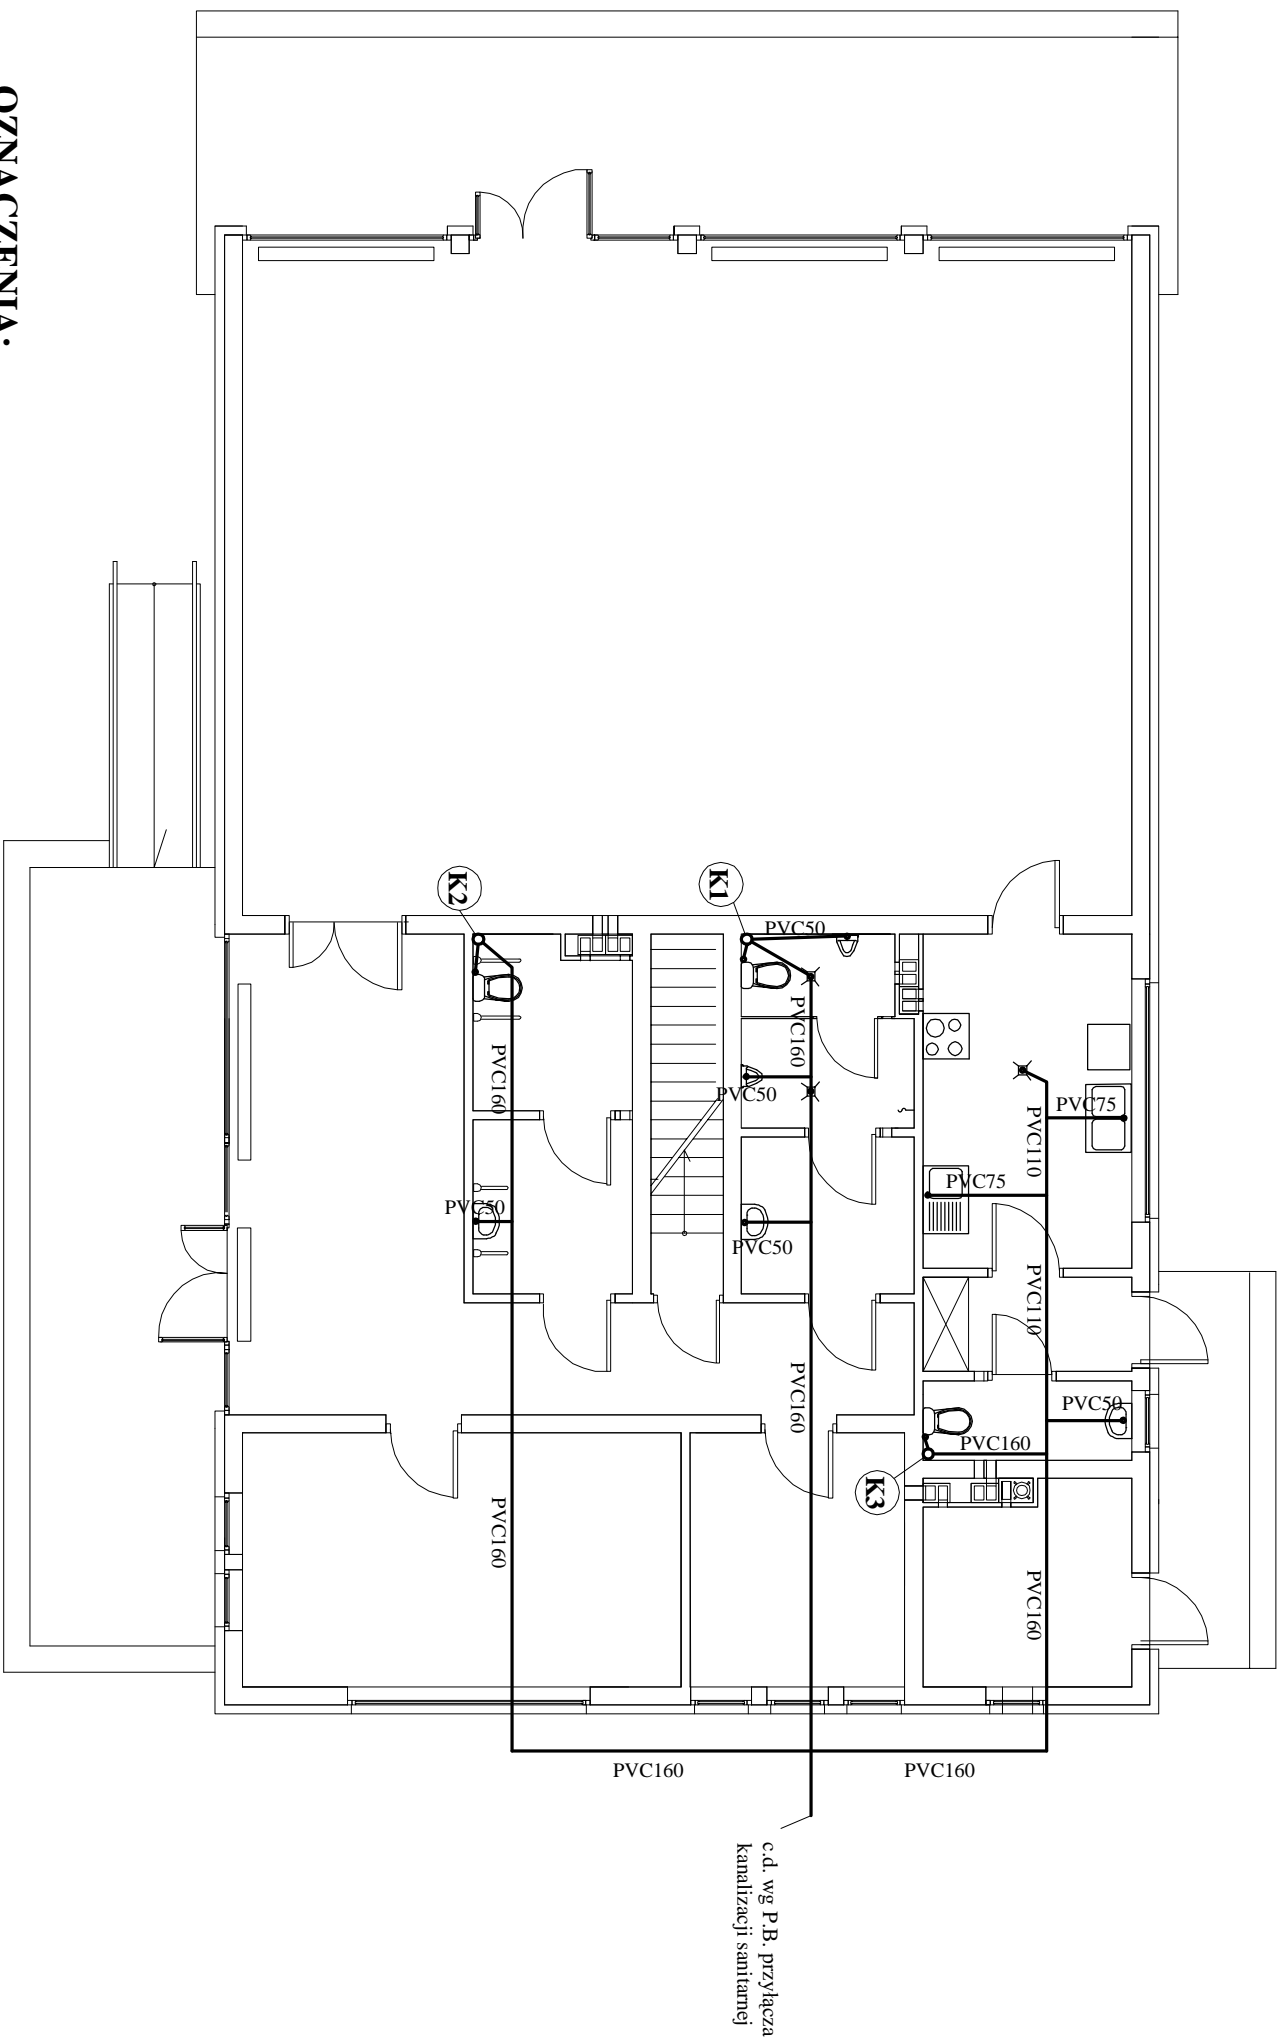

OZNACZENIA:

— kanalizacja

- PVC 50 - rura kanalizacyjna PVC - Dn50/Dz50
- PVC 75 - rura kanalizacyjna PVC - Dn70/Dz75
- PVC 110 - rura kanalizacyjna PVC - Dn100/Dz110
- PVC 160 - rura kanalizacyjna PVC - Dn150/Dz160

K1 - oznaczenie pionu

PROJEKTOWANIE I NADZÓR BUDOWLANE JANI KUZANSKI Upr. bud. Nr UAN/N/210872/88 APB/8300/88/83 ul. Kościelna 13, 78-120 Gościno tel. 094 35 125 94, tel. kom. 602 294 734		Investor	Urząd Gminy Rymanów
Nazwa inwestycji	ŚWIETLICA WIEJSKA	Adres	ul. Szkolna 7, 78-125 Rymanów
Adres inwestycji	działka nr 36/1 i 3/1, o. Jarkowo, gm. Rymanów		
Nazwa rysunku	INSTALACJA KANALIZACYJNA RZUT PARTTERU		
Projektował	Data	Nr rysunku	Skala
			1:100