


RZUT PARTERU 1:100

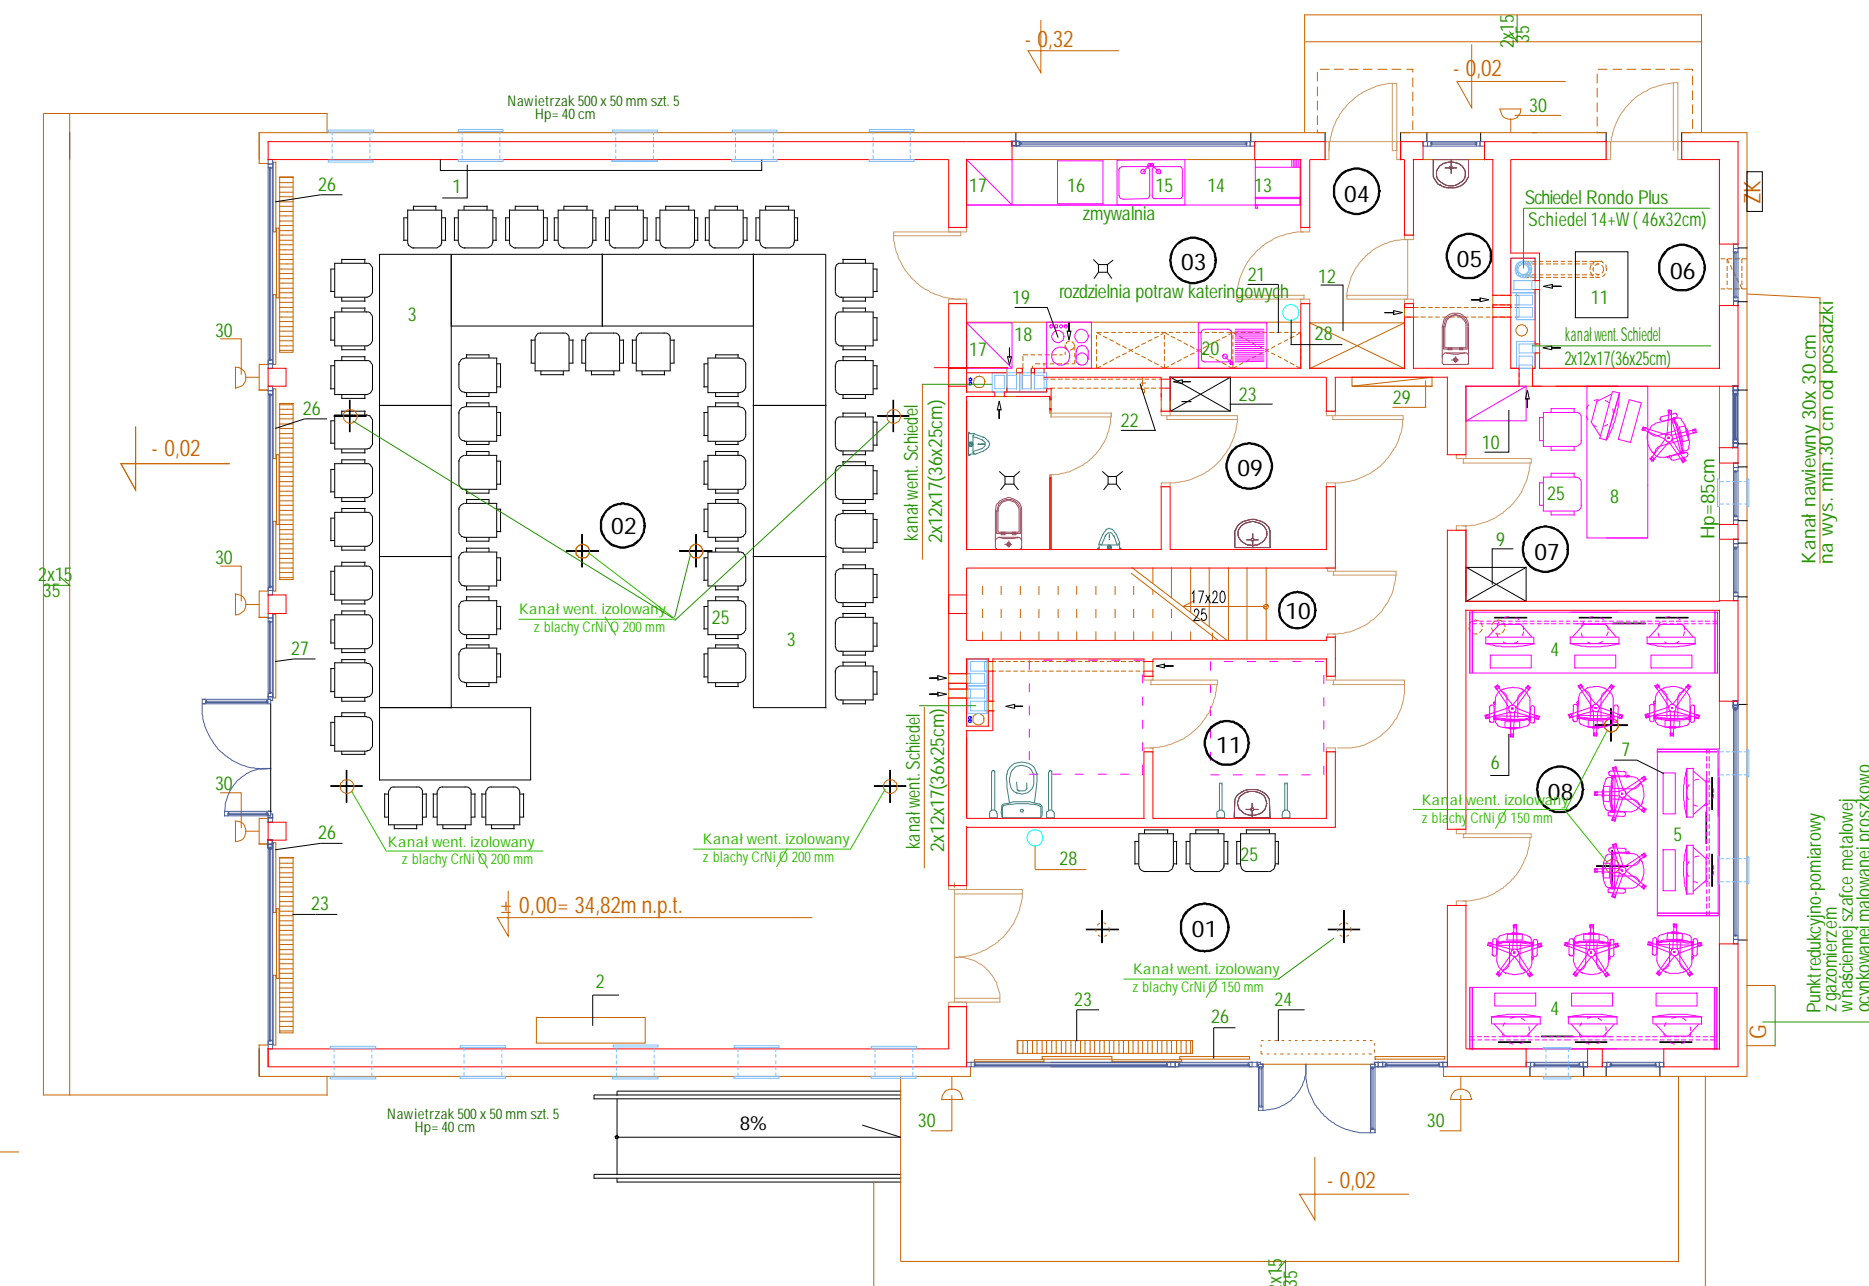


WYKAZ WYPOSAŻENIA

NR	NAZWA	WYMIAR (cm)	ILOŚĆ
1	EKRAN DO WYŚWIETLANIA FILMÓW	TYPOWY	1
2	PROJEKTOR FILMOWY	TYPOWY	1
3	STÓŁ	95x200x75	9
4	STÓŁ	80x320x75	2
5	STÓŁ	80x220x75	1
6	FOTEL OBROTOWY	80x220x75	9
7	ZESTAW KOMPUTEROWY	TYPOWY	9
8	BIURKO	80x200x75	1
9	SZAFKA ZAMYKANA NA DOKUMENTY	45x80x190	1
10	REGAŁ	45x80x190	1
11	PIEC NA PALIWO STAŁE	TYP	1
12	SZAFKA NA UBRANIA I ŚR. CZYSTOŚCI	60x120x190	1
13	LODÓWKA	TYP	1
14	BLAT ROBOCZY	DŁ. 320	1
15	ZLEW DWUKOMOROWY	90x60	1
16	ZMYWARKA	60x60	1
17	REGAŁ NA NACZYNIA STOŁOWE I KUCHENNE	60x60x180	2
18	BLAT ROBOCZY	DŁ. 380	1
19	KUCHENKA I PIEKARNIK ELEKTRYCZNY + OKAP	60x60	1
20	ZLEW Z OCIEKACZEM	90x60	1
21	SZAFKI WISZĄCE	90x30x60	3
22	ZŁĄCZKA DO WĘŻA	TYP	1
23	SZAFKA NA ŚRODKI CZYSTOŚCI	45x80x190	1
24	KURTYNA POWIETRZNA	TYP	1
25	GRZEJNIK PODŁOGOWY	DŁ. 230cm	4
26	EKRAN Z ŻALUZJI	95x6x180	14
27	EKRAN Z ŻALUZJI	110x6x180	14
28	GAŚNICA PROSZKOWA 6kg	-	2
29	HP-HW-25W-K-20	-	1
30	OŚWIETLENIE ZEWNĘTRZNE ŚCIENNE	TYP	6



Nr	Nazwa pomieszczenia	Rodzaj posadzki	Pow. użytk. m2
01	HOL / KOMUNIKACJA	gres	28,58
02	SALA SPOTKAŃ	gres	105,13
03	ROZDZIELNIA POSILKÓW KATERINGOWYCH	gres	12,20
04	PRZEDSIONEK	terakota	3,45
05	WC	terakota	2,90
06	KOTŁOWNIA	terakota	7,04
07	BIURO	terakota	9,54
08	SALA KOMPUTEROWA	terakota	19,49
09	TOALETA MĘSKA	terakota	10,40
10	SCHODY NA PODDASZE NIEUŻYTKOWE	terakota	4,57
11	TOALETA DAMSKA/ NIEPEŁNOSPRAWNYCH	terakota	9,53
	SUMA -		212,83 m2

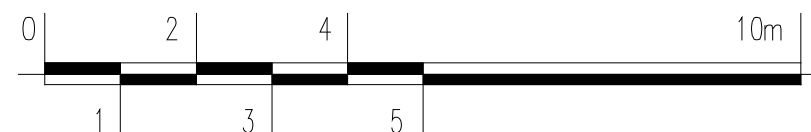

Projekty budowlane audyty i świadectwa energetyczne pozwolenia na budowę i użytkowanie, SEPBA mgr inż. Tadeusz Dyrła upr. bud. nr A/PNB/8300/105/81 78-100 Kalkbrzez ul. Okopowa 10C tel. 694 721 908	Investor	Urząd Gminy Rymań			
	Adres	ul. Szkolna 7, 78-125 Rymań			
	Dane kto	Imię i nazwisko	Nr uprawnień	Nr zaświadczenia ZOIB	Podpis
	Projektował	mgr. inż. arch. Miłaiida Ogińska	A/PNB/8300/49/81		
Opracował	mgr. inż. Tadeusz Dyrła	A/PNB/8300/105/81			
Sprawił					
Nazwa inwestycji	SWIETLICA WIEJSKA				
Adres inwestycji	Dz. Nr 36/1 i 3/1 w obrębie Jarkowo, gmina Rymań				
Stadium projektu	Projekt technologiczny	Data	Skala	Nr rys.	
Nazwa rysunku	Rzut parteru	02.2008	1:100	A13	