


## NAWIERZCHNIE PROJEKTOWANE

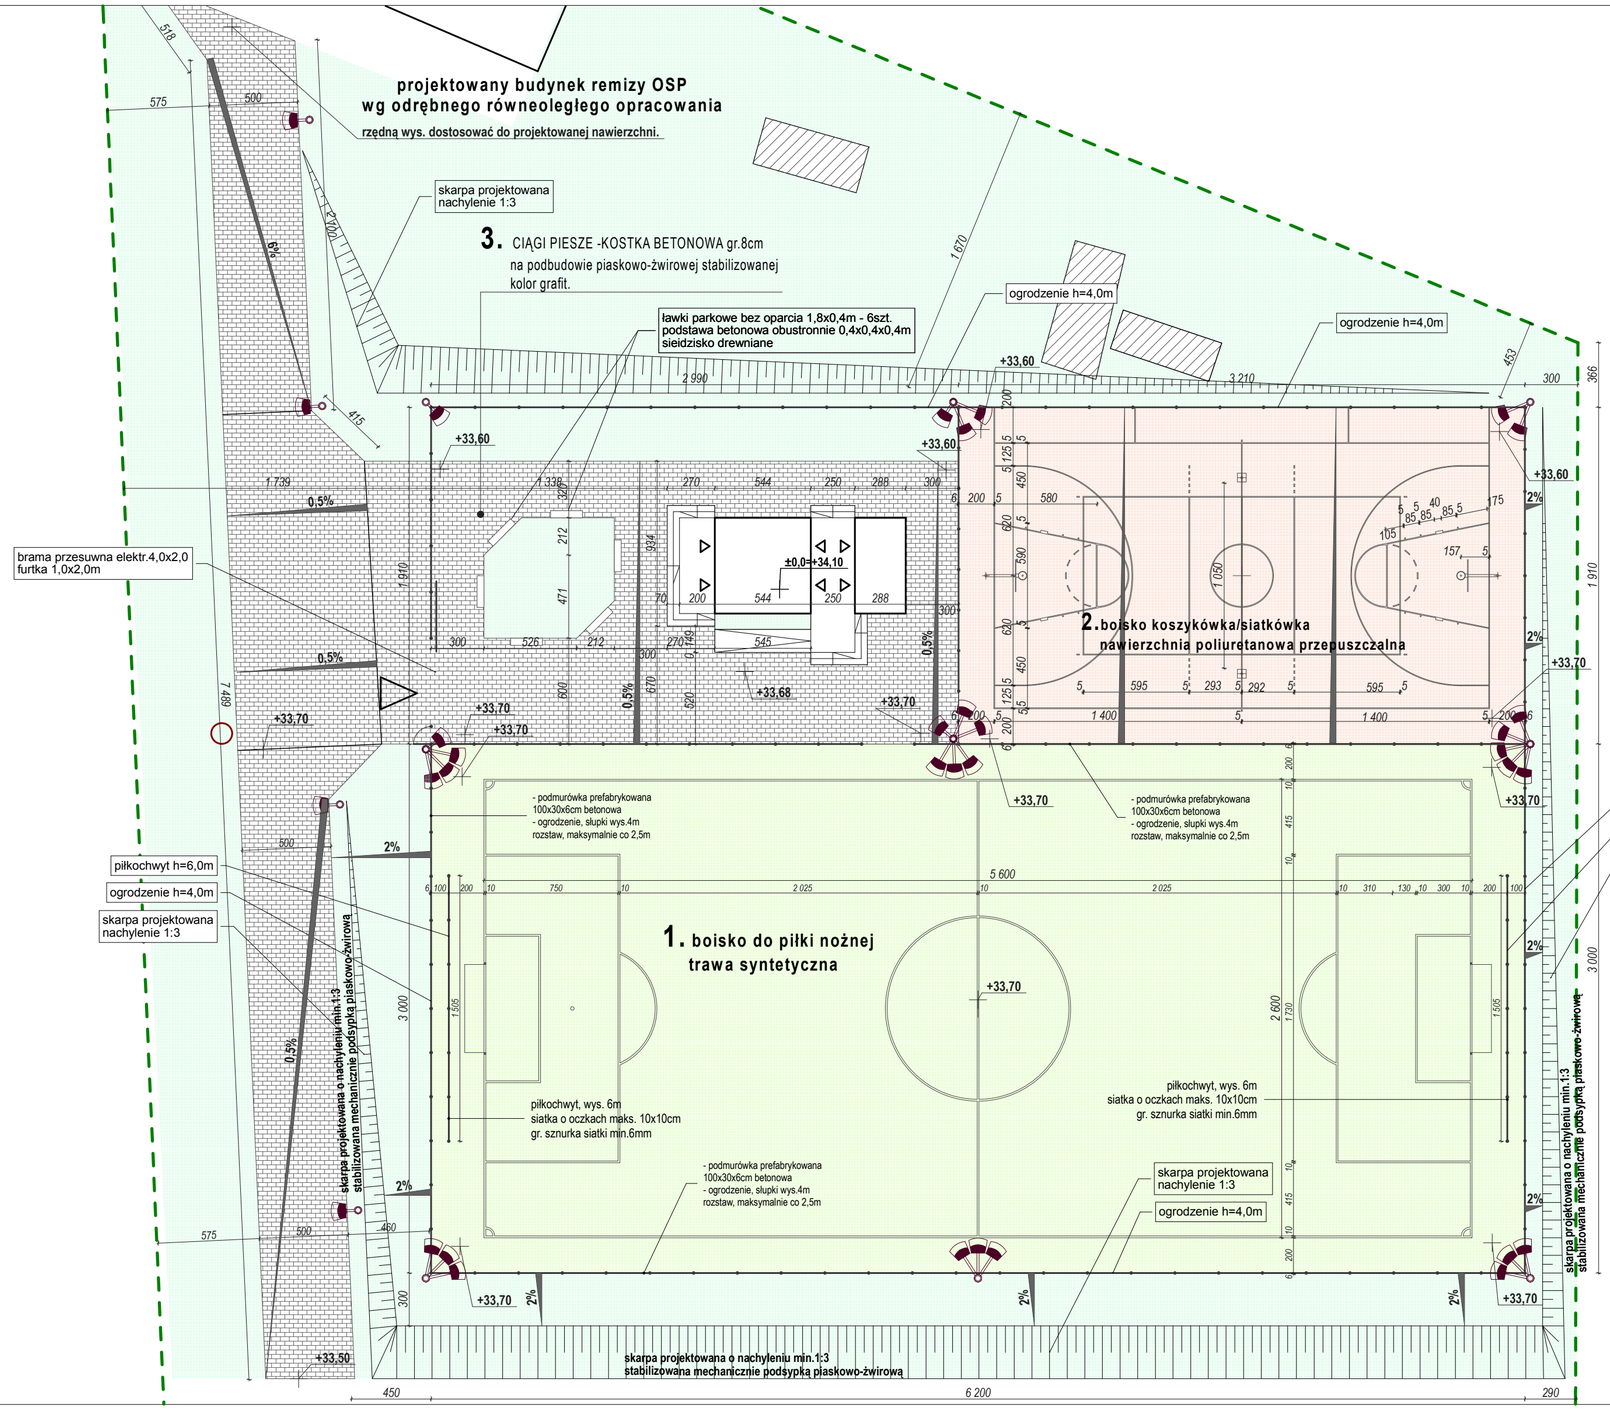


BOISKO PIŁKARSKIE 30,0m x 62,0m
TRAWA SYNTETYCZNA
z wypełnieniem stabilizującym
na podbudowie dynamicznej - przepuszczalnej




BOISKO DO KOSZYKÓWKI/SIATKÓWKI
19,1m x 32,1m
POLIURETAN NATRYSKOWY
na podbudowie dynamicznej - przepuszczalnej

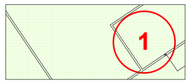


CIĄGI PIESZO-JEZDNE
KOSTKA BETONOWA gr.8cm
na podbudowie piaskowo-żwirowej stabilizowanej
kolor grafit.

TRAWNIK NATURALNY zieleń niska,
rezerwa terenu - 2375 m$^2$

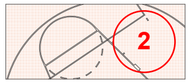
KUBATURA grupa projektowa
/094/ 716-24-57 508-272-182
pracownia: 75-257 Koszalin ul.Bosmanska 13d/33


**02 ZAGOSPODAROWANIE TERENU**

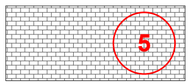inwestycja

Budowa ogólnodostępnych boisk sportowych oraz modułowego budynku zaplecza w ramach programu "Moje boisko - Orlik 2012" wraz z infrastrukturą techniczną

**Gorawino, dz.nr 184**
**obręb Gorawino**

inwestor

GMINA RYMAŃ
ul.Szkolna 7
78-125 Rymań

rysunek

kolorystyka boisk, wymiary szczegółowe, ogrodzenie


autor

mgr inż.arch. Wojciech Tomczak
upr. nr 24/ZPOIA/ 2006, izba ZP-0515

opracował

mgr inż.arch.Katarzyna Blejch

autor projektu powtarzalnego

KULCZYŃSKI ARCHITEKT sp. z o.o.
ul.Zgoda 4 m. 2, 00-018 Warszawa


| faza projektu | skala |
|---|---|
| **PBW** budowlano-wykonawczy | 1:250 |
| data | RYSUNEK |
| czerwiec 2010r. | ZT-03 |