


PRZEKRÓJ PRZEZ BOISKO DO PIŁKI NOŻNEJ 1:10

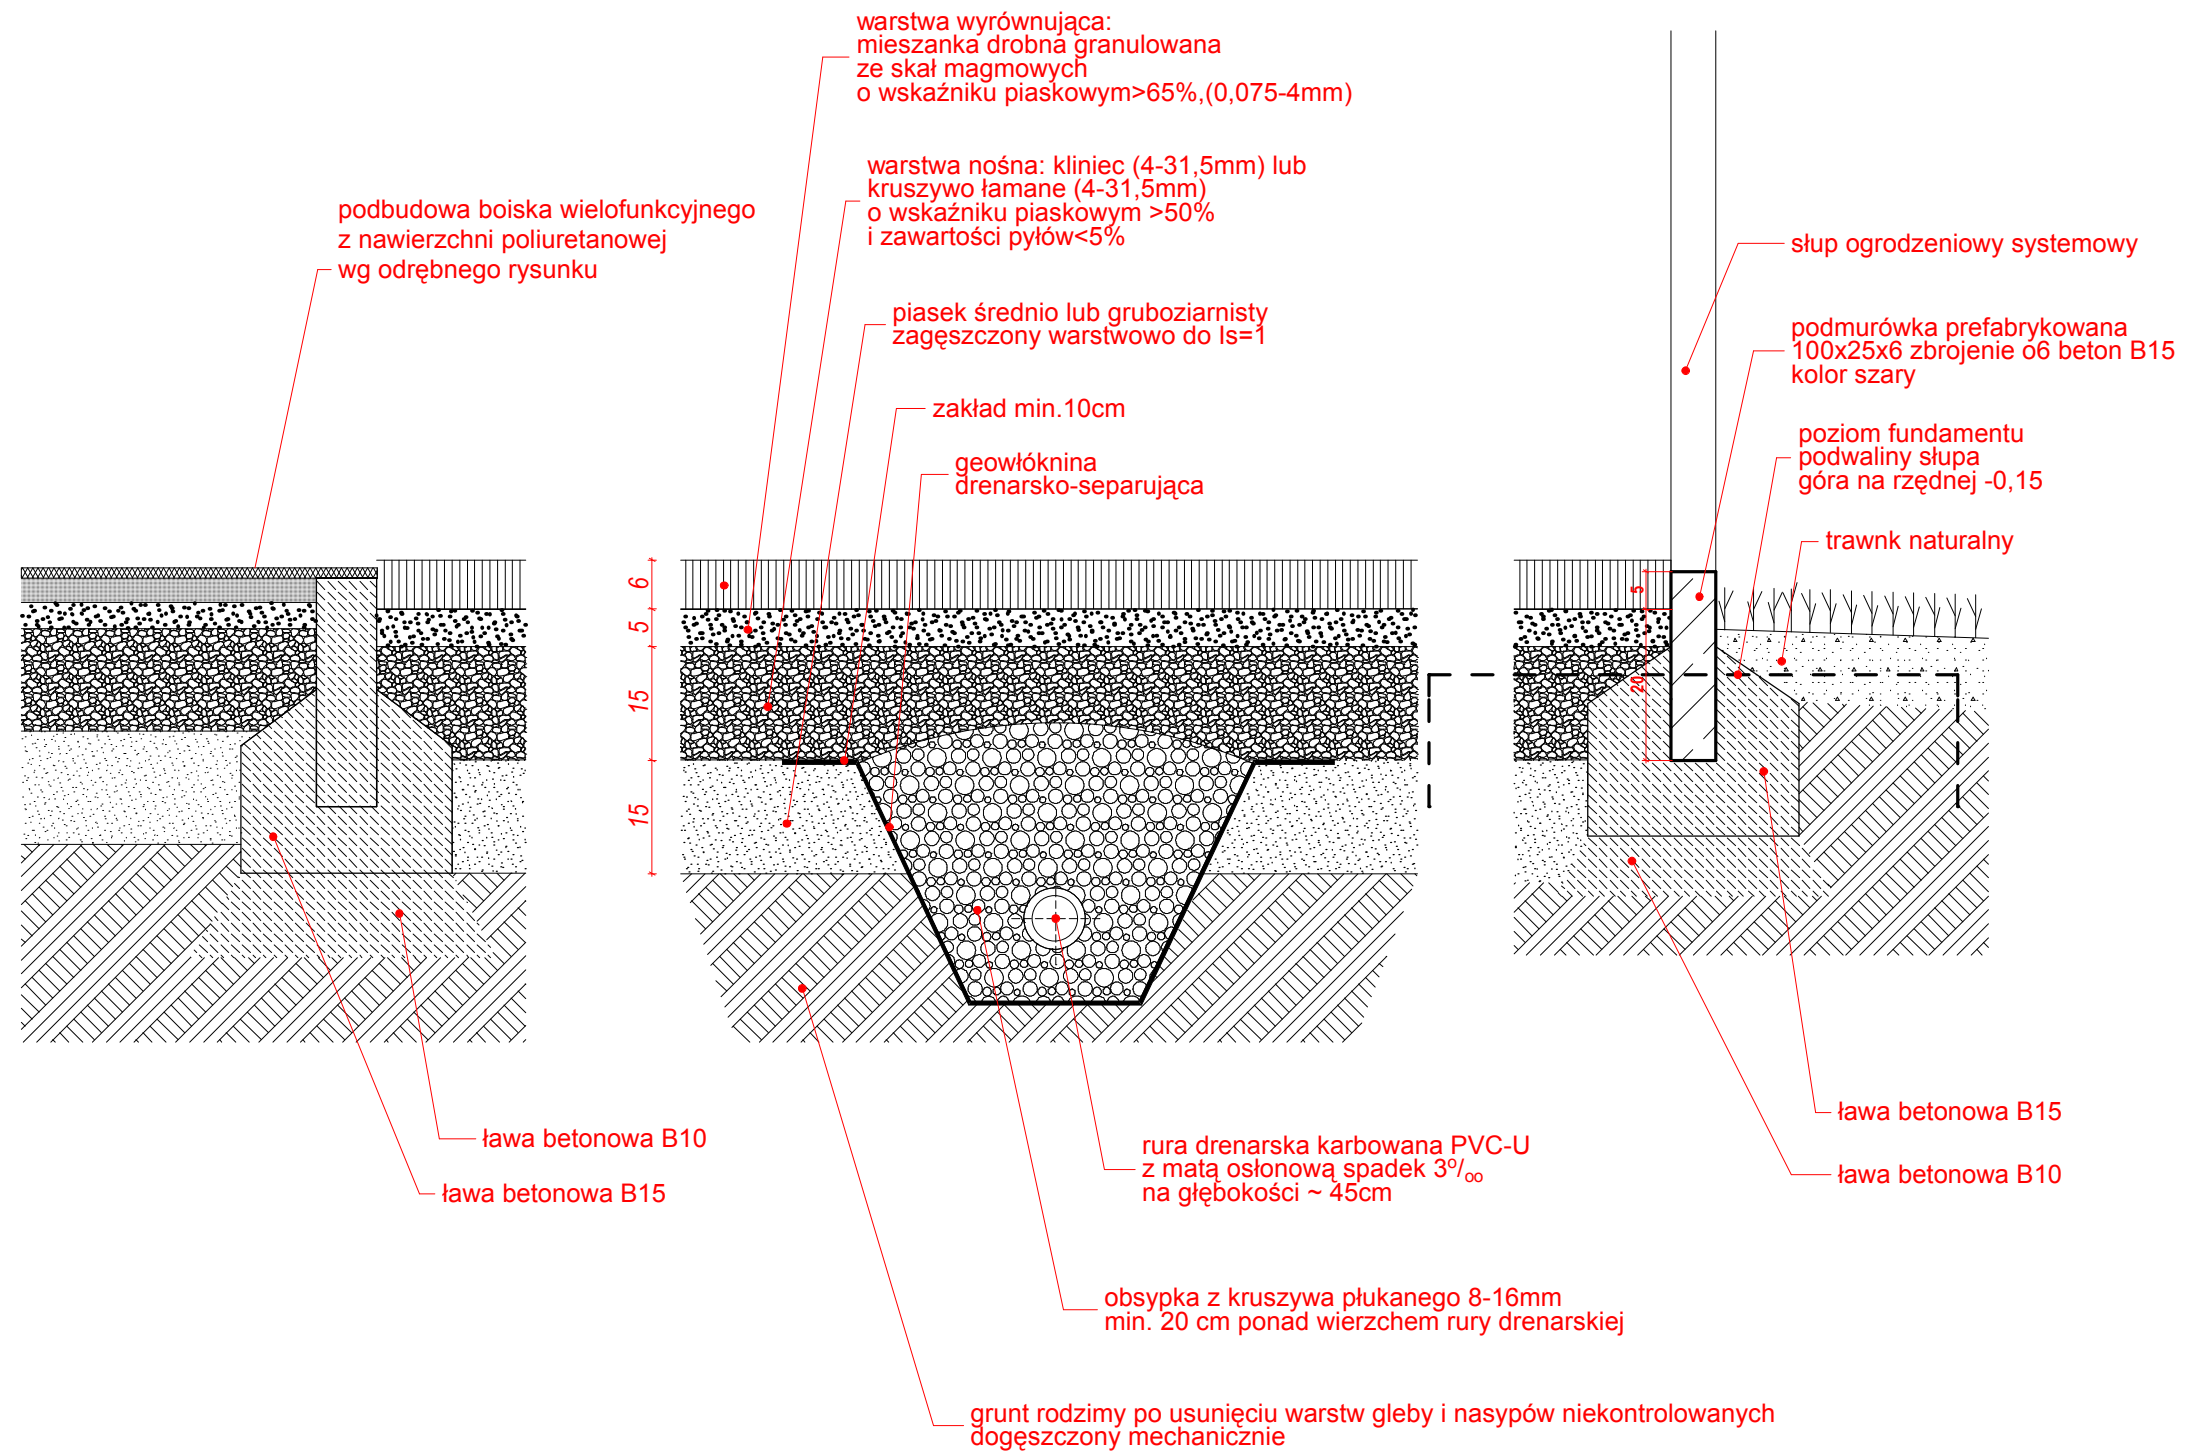

KUBATURA
grupa projektowa

1094/ 716-24-57 508-272-182
pracownia: 75-257 Koszalin ul. Bosmanska 13d/33

02 ZAGOSPODAROWANIE TERENU

inwestycja

Budowa ogólnodostępnych boisk sportowych oraz modułowego budynku zaplecza w ramach programu "Moje boisko - Orlik 2012" wraz z infrastrukturą techniczną

**Gorawino, dz.nr 184
obręb Gorawino**

inwestor

GMINA RYMAŃ
ul. Szkolna 7
78-125 Rymań

rysunek

podbudowa boiska do piłki nożnej

autor adaptacji

mgr inż. arch. Wojciech Tomczak
upr. nr 24/ZPOIA/ 2006, izba ZP-0515

opracował

mgr inż. arch. Katarzyna Blejch

autor projektu powtarzalnego

KULCZYŃSKI ARCHITEKT sp. z o.o.
ul. Zgoda 4 m. 2, 00-018 Warszawa

faza projektu skala

PBW 1:10

budowlano-wykonawczy RYSUNEK

data

czerwiec 2010r. **ZT-05**